


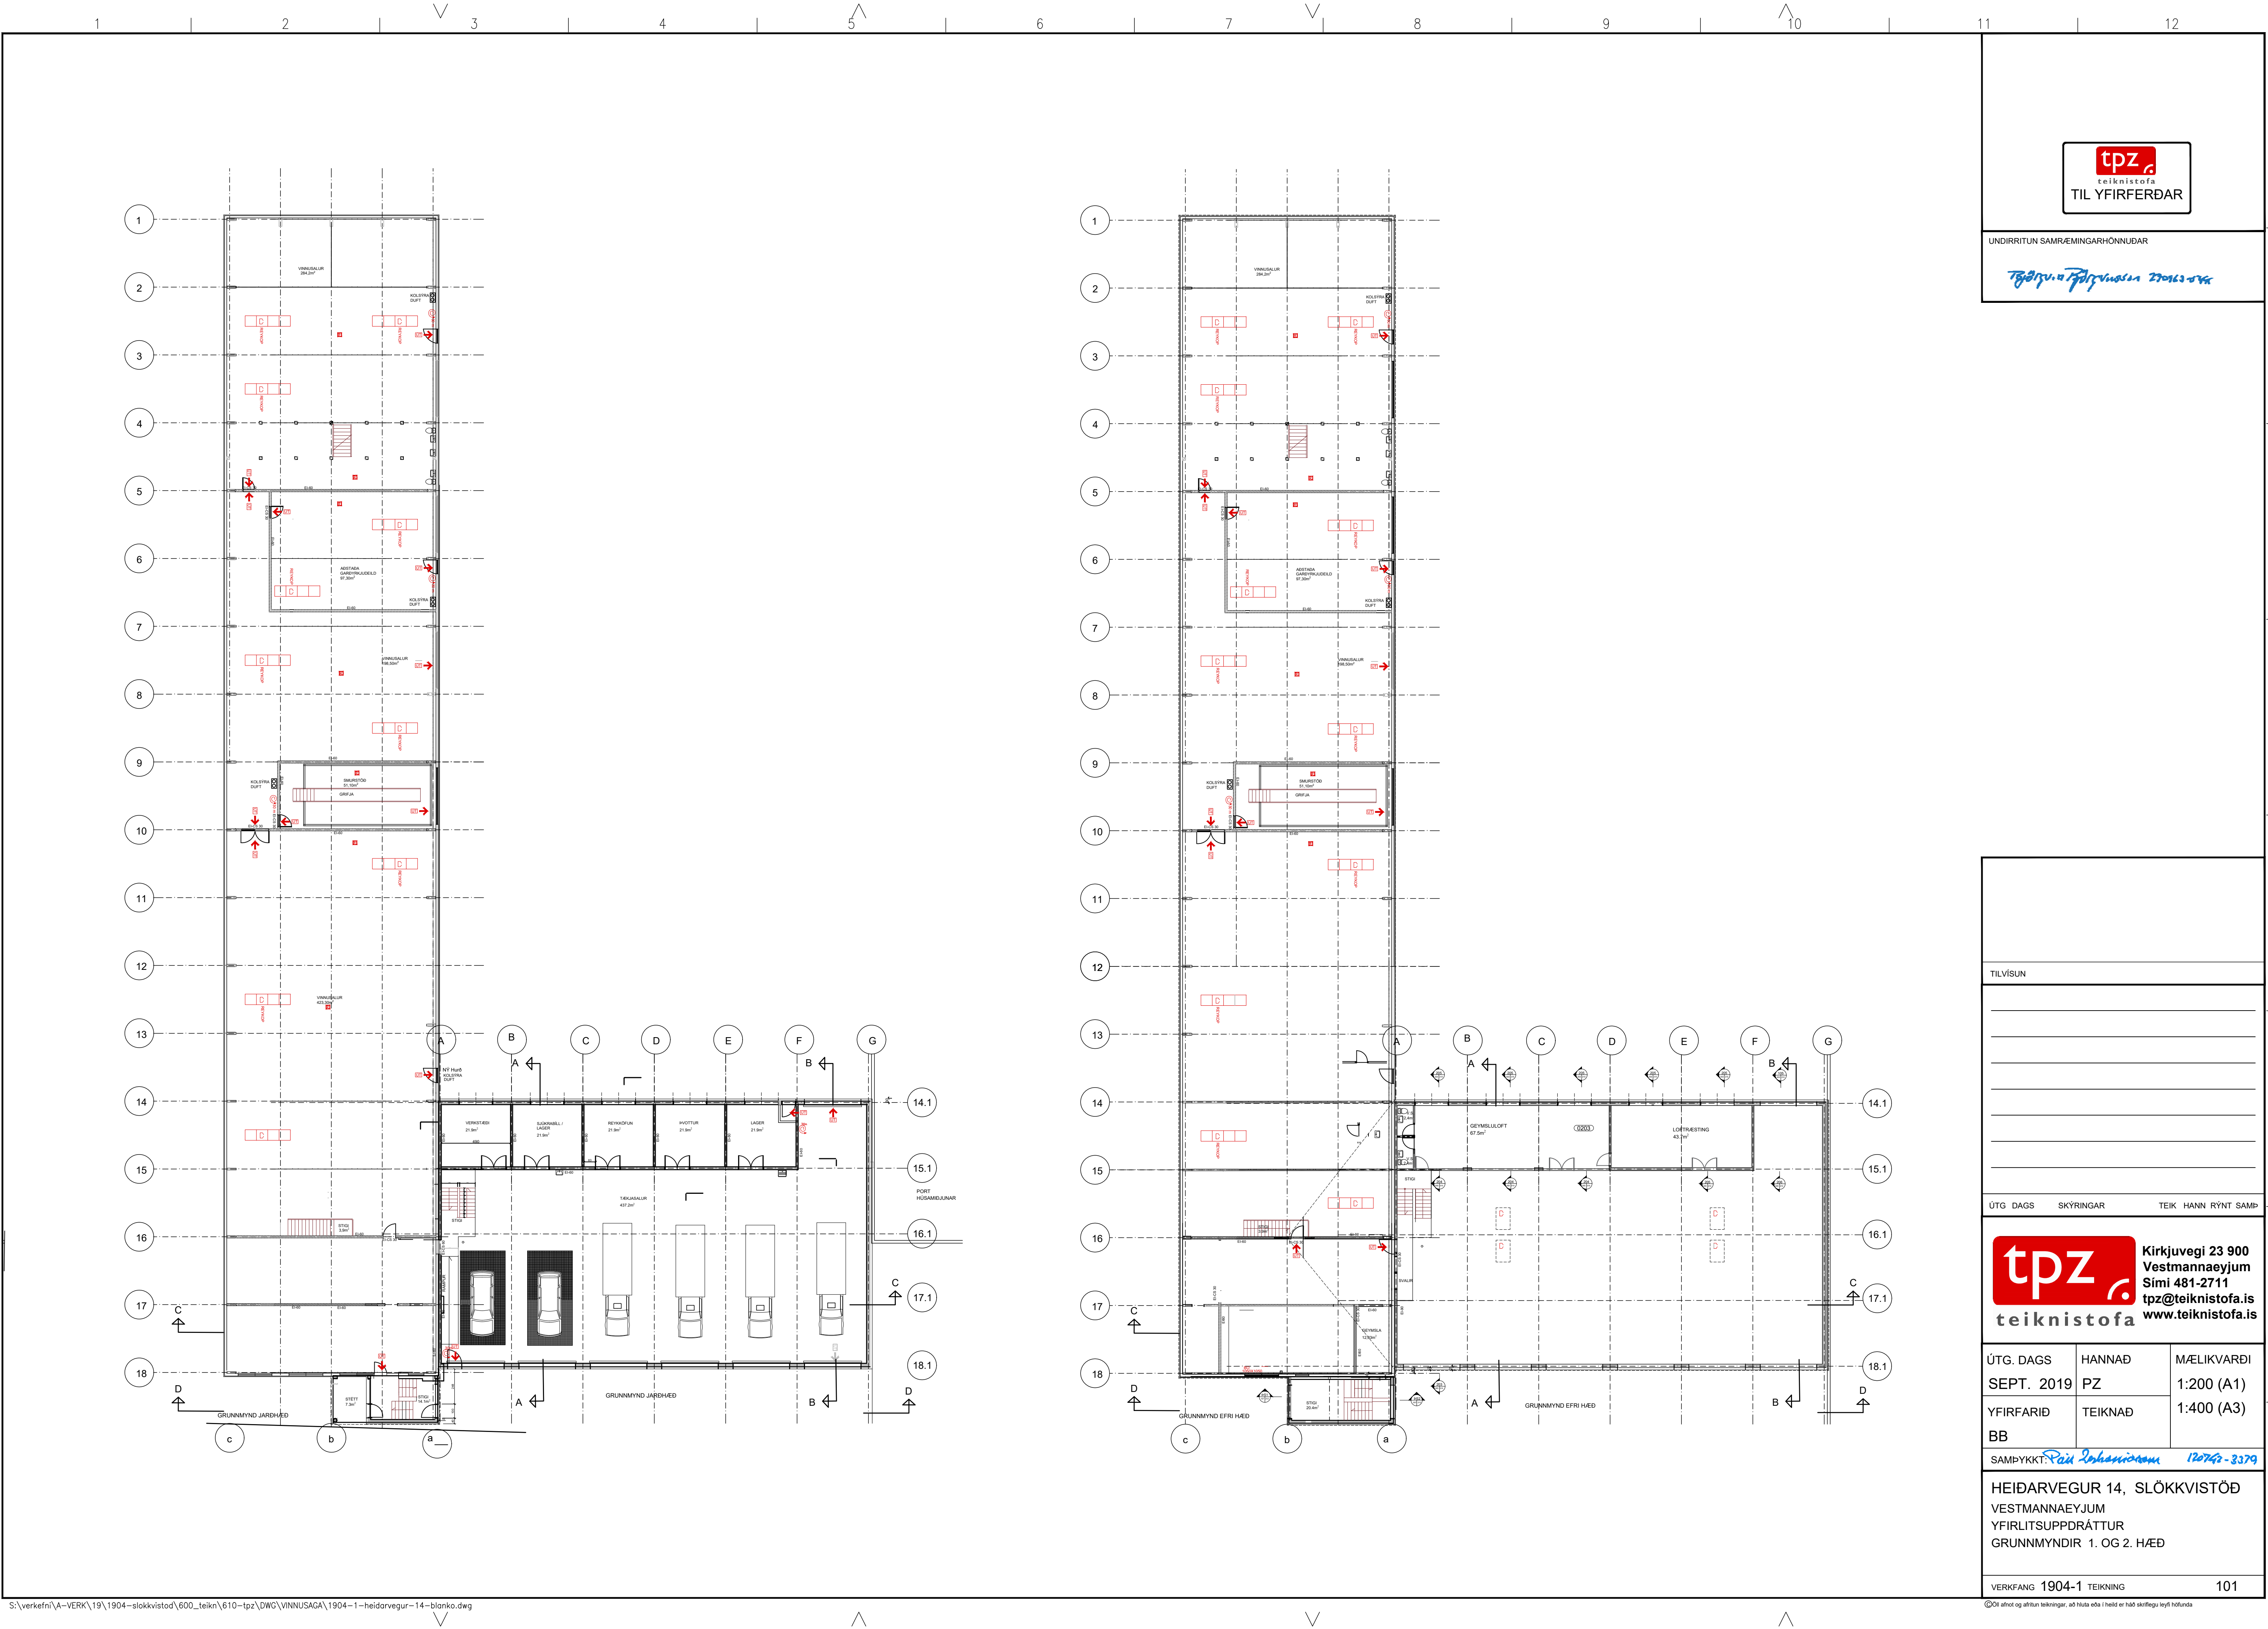

UNDIRRITUN SAMRÆMINGARHÖNNUÐAR

Þorgeirur Þorgeirsdóttir 230613-014

TILVÍSUN

ÚTG. DAGS SKÝRINGAR TEIKN. HANN. RYNT. SAMB.

tpz teiknistofa Kirkjuvegi 23 900 Vestmannaeyjum Sími 481-2711 tpz@teiknistofa.is www.teiknistofa.is


ÚTG. DAGS SEPT. 2019	HANNAD PZ	MÆLIKVARÐI 1:200 (A1) 1:400 (A3)
YFIRFARIÐ BB	TEIKNAD	


SAMPYKKI: *Rann Johanna* 120742-3379


HEIÐARVEGUR 14, SLÖKKVISTÖÐ
VESTMANNAEYJUM
YFIRLITSUPPDRATTUR
GRUNNMÝNDIR 1. OG 2. HÆÐ

VERKFAANG 1904-1 TEIKNING

101

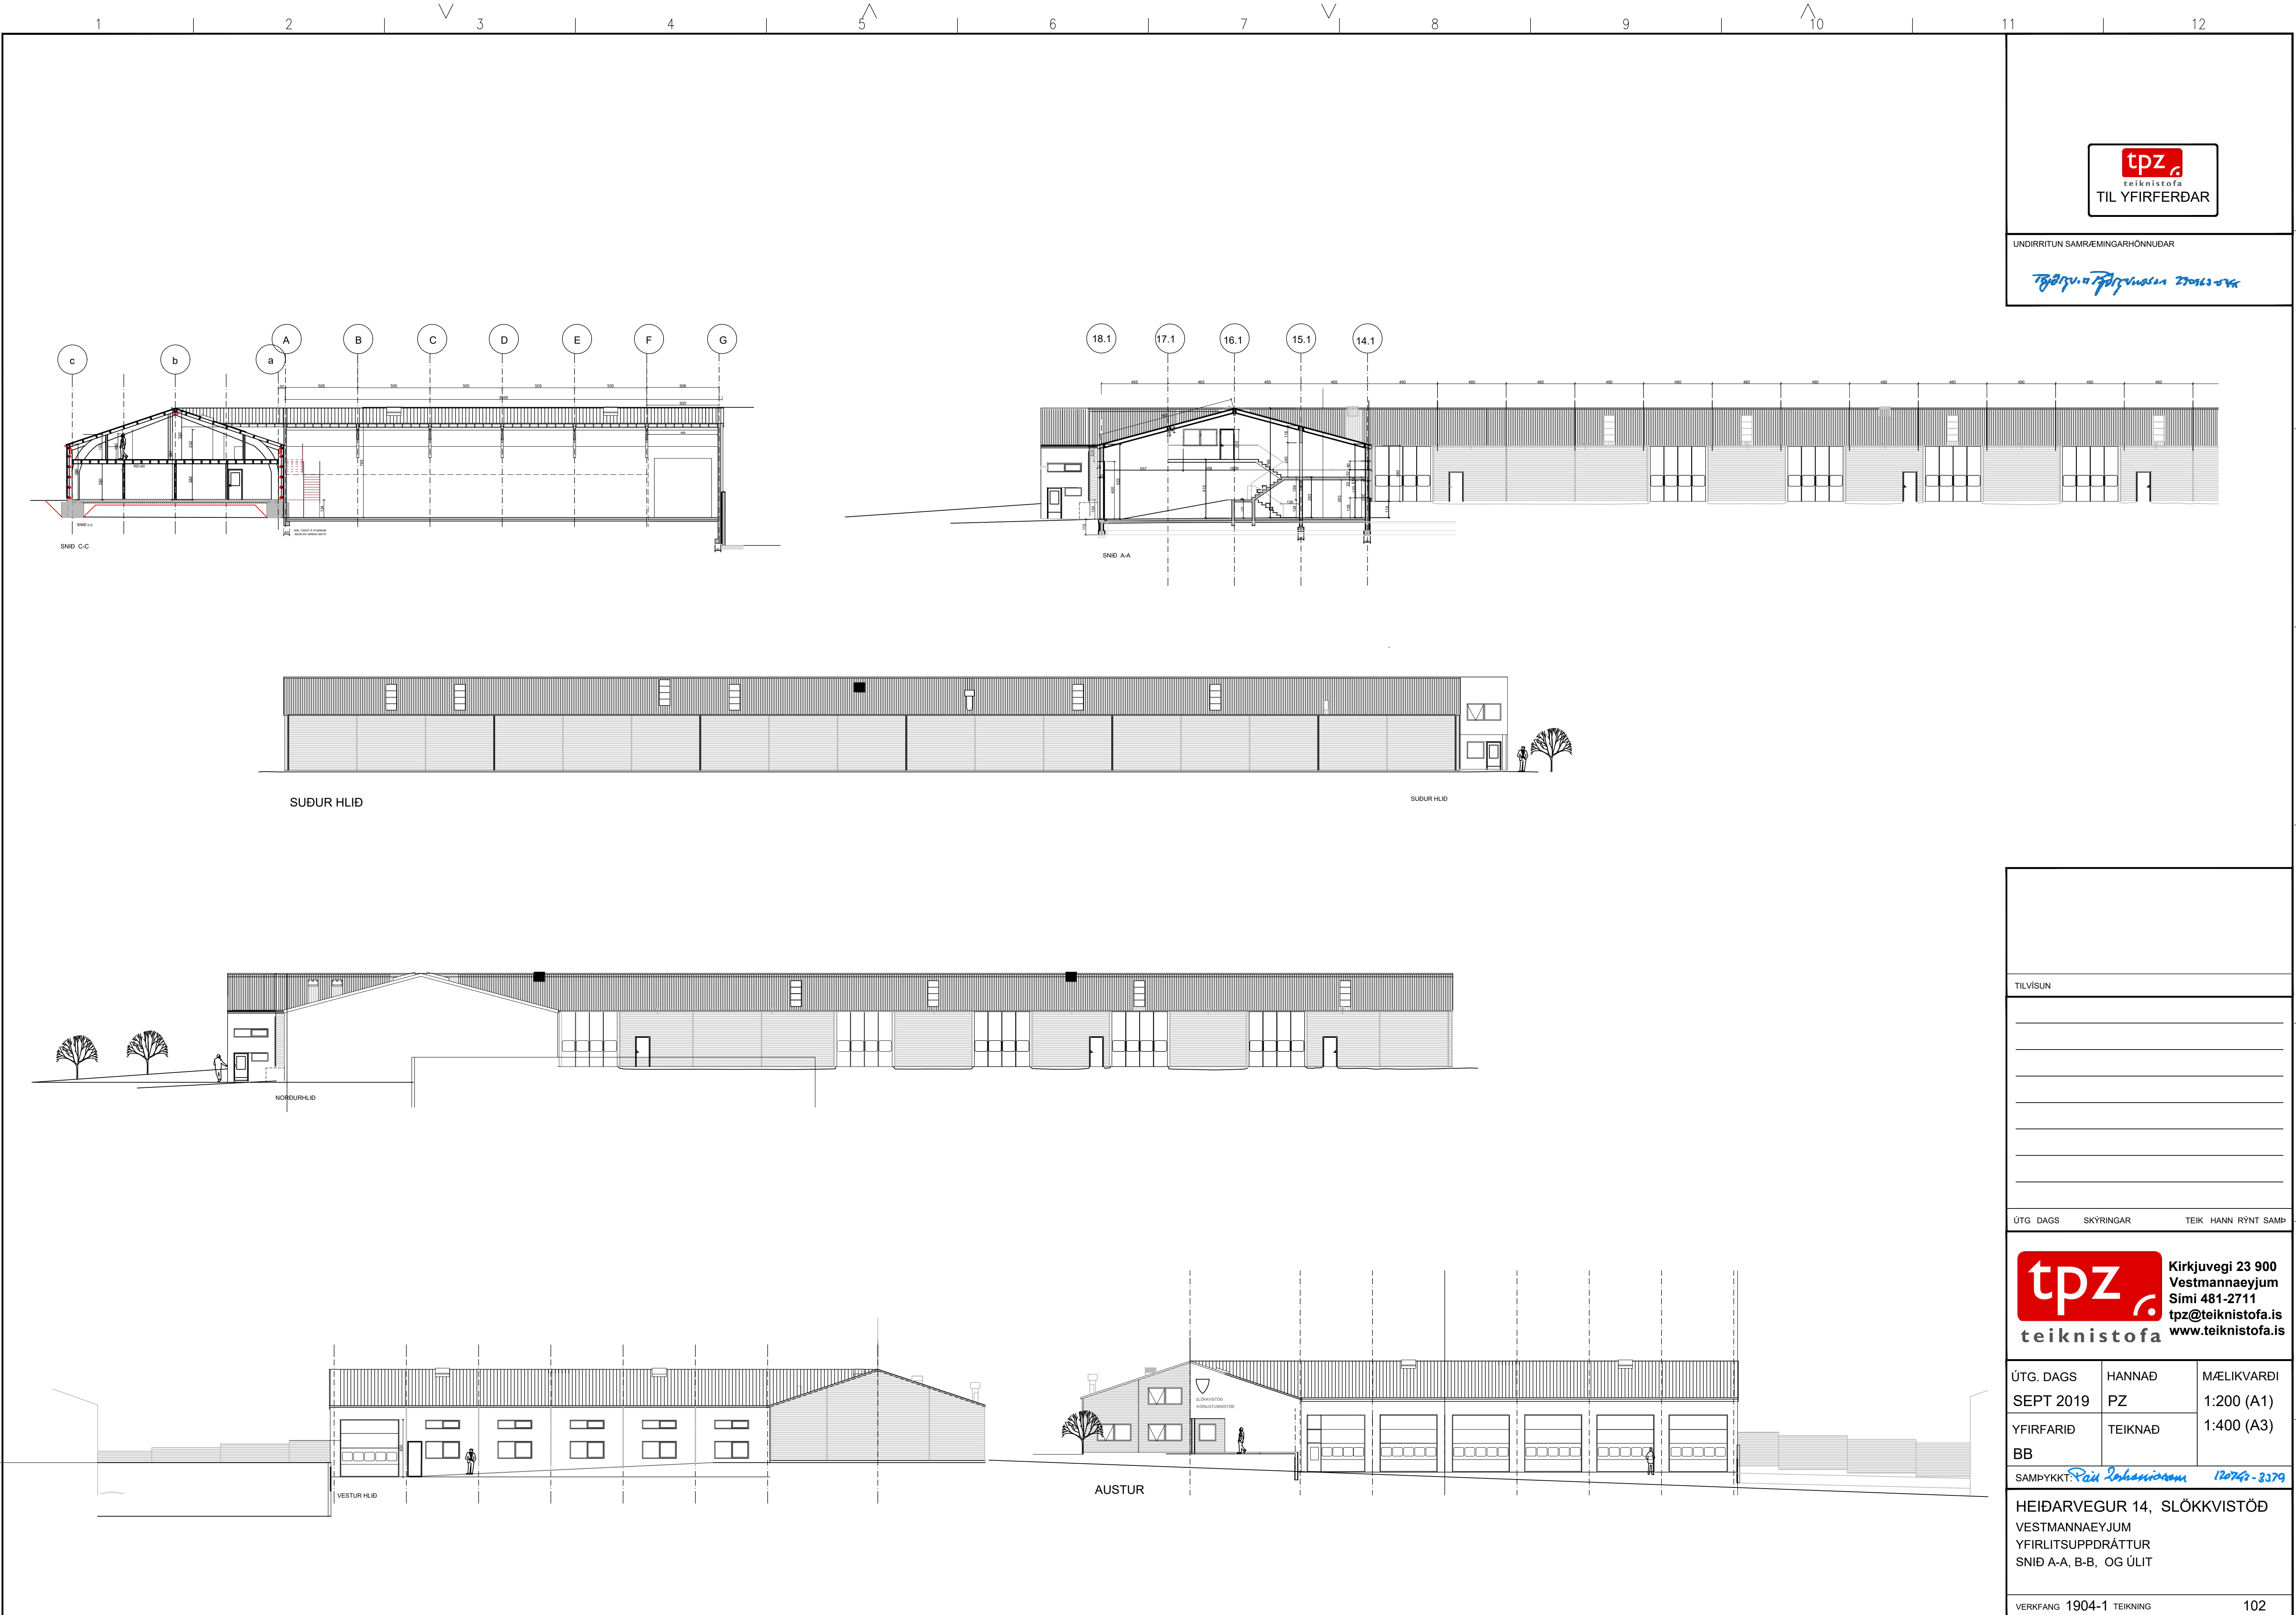

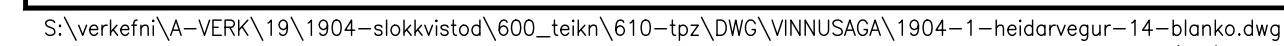

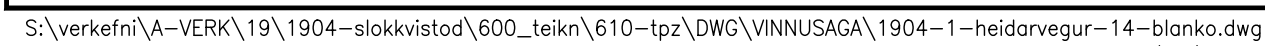

ÚTG	DAGS	SKÝRINGAR	TEIK	HANN	RÝNT	SAMB
-----	------	-----------	------	------	------	------


tpz
teiknistofa

Kirkjuvegi 23 900
Vestmannaeyjum
Sími 481-2711
tpz@teiknistofa.is
www.teiknistofa.is

ÚTG. DAGS	HANNAÐ	MÆLIKVARÐI
SEPT. 2019	PZ	1:100 (A1)
YFIRFARIÐ	TEIKNAÐ	1:200 (A3)
BB		

SAMPYKKT: *Pain Lohanirom* 120742-3379

HEIÐARVEGUR 14, SLÖKKVISTÖÐ
VESTMANNAEYJUM
AÐALUPPDRAÐTUR
GRUNNMYNDIR 2. HÆÐ

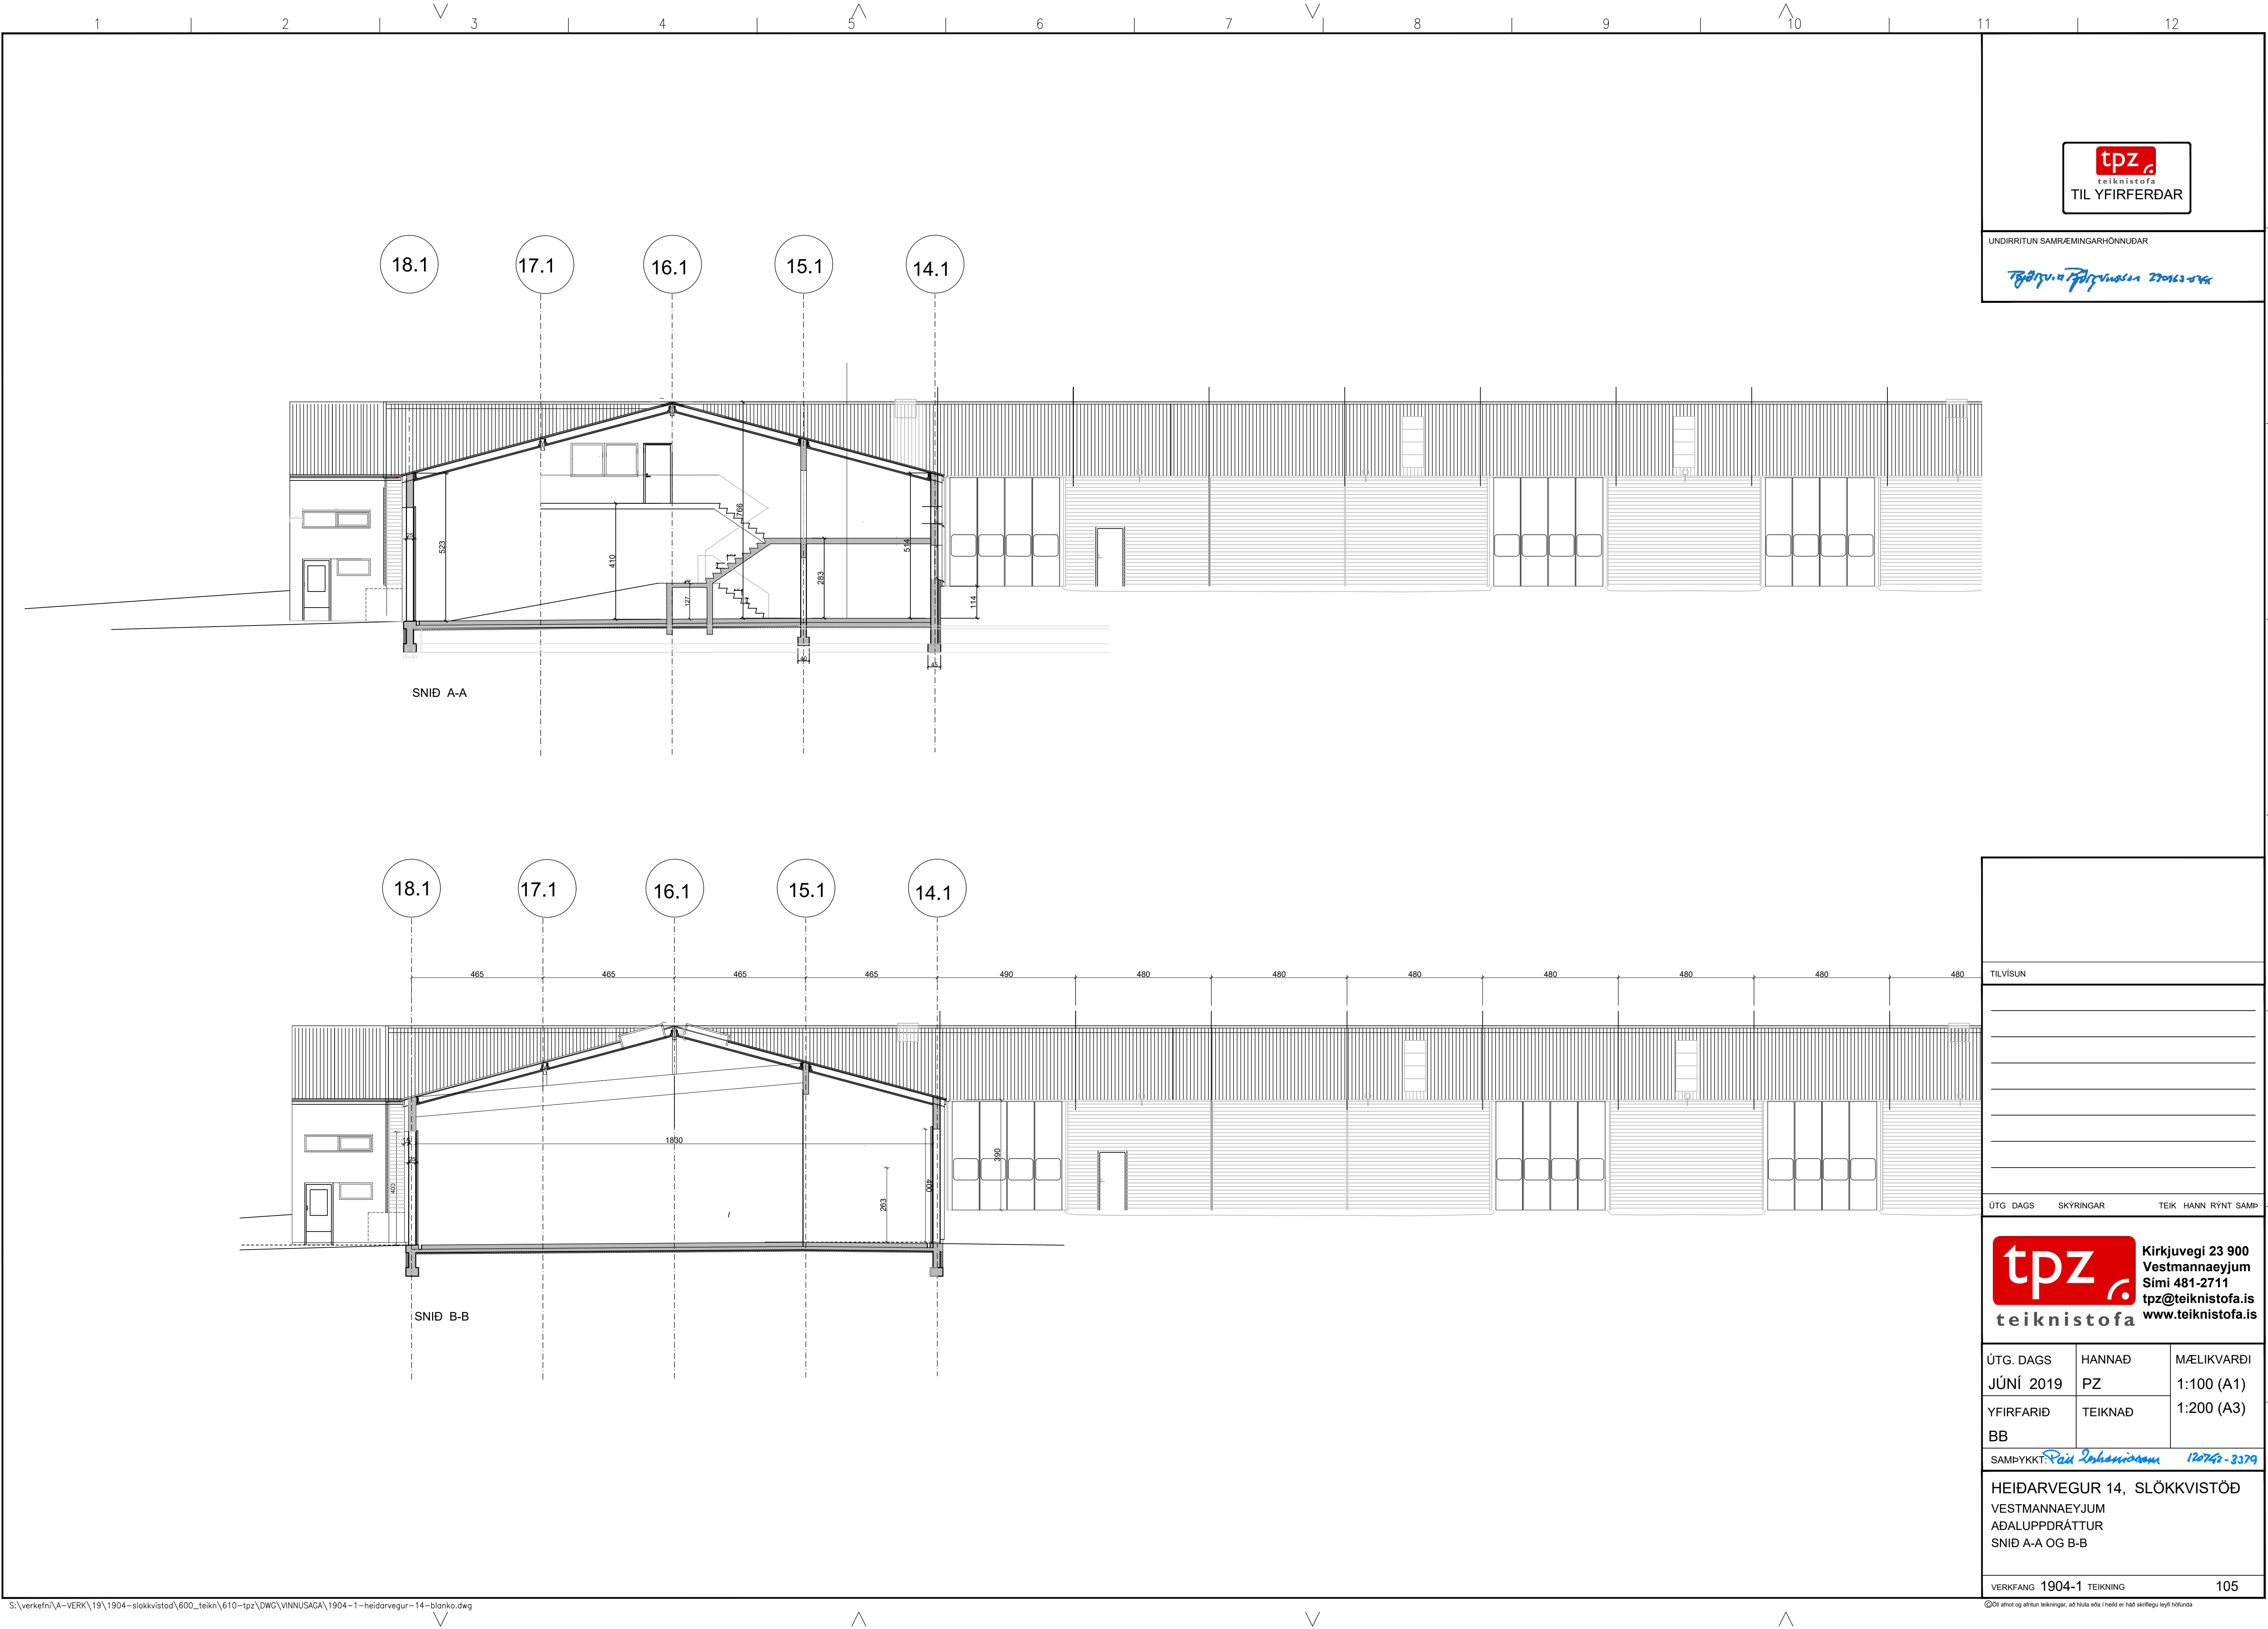

UNDIRRITUN SAMRÆMINGARHÖNNUBAR

Þorgeirur Þorgeirsson 230623-04

TILVÍSUN

ÚTG. DAGS SKÝRINGAR TEIKN. HANN. RYNT. SAMB.

tpz teiknistofa
Kirkjuvegi 23 900
Vestmannaeyjum
Sími 481-2711
tpz@teiknistofa.is
www.teiknistofa.is


ÚTG. DAGS	HANNAD	MÆLIKVARÐI
JÚNÍ 2019	PZ	1:100 (A1)
YFIRFARIÐ	TEIKNAD	1:200 (A3)
BB		

SAMPYKKT: *Þorgeirur Þorgeirsson 120742-3379*

HEIDARVEGUR 14, SLÖKKVISTÖÐ
VESTMANNAEYJUM
ADALUPPDRATTUR
SNID A-A OG B-B

VERKFANG 1904-1 TEIKNING

105

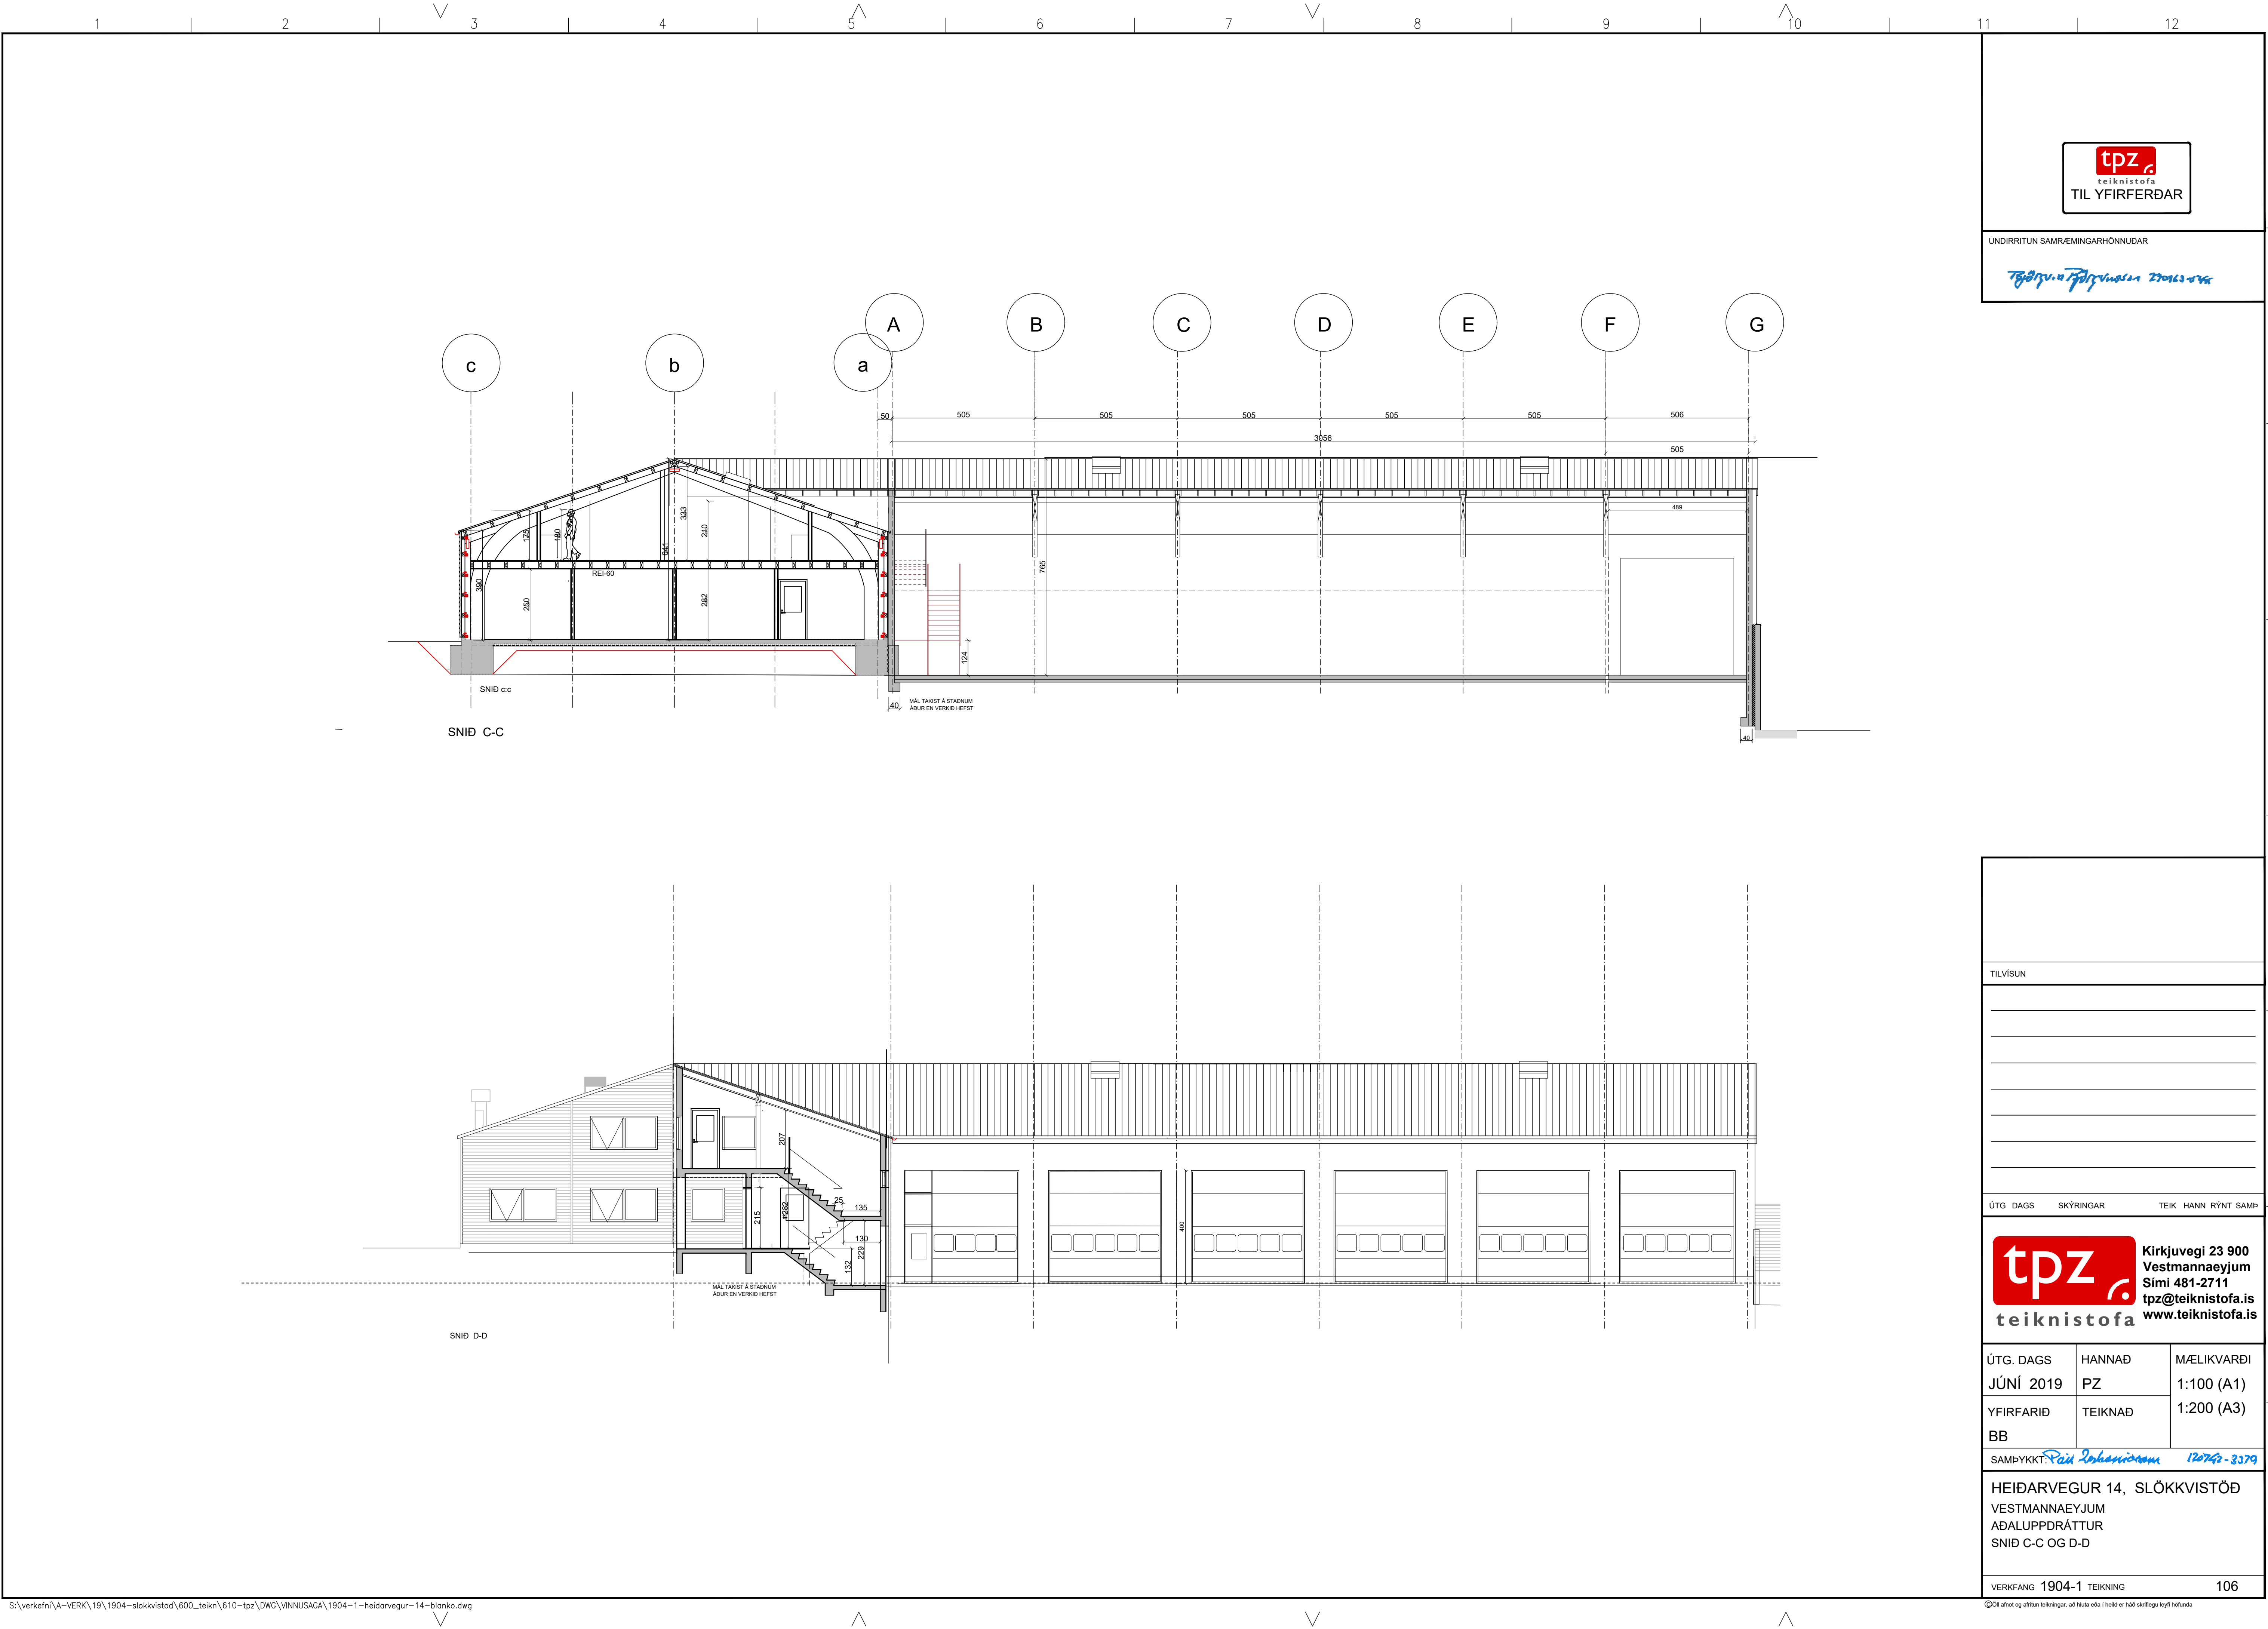

UNDIRRITUN SAMRÆMINGARHÖNNUBAR

Þorgeirur Þorgeirsson 230623-014

TILVÍSUN

ÚTG. DAGS SKÝRINGAR TEIKN. HANN. RYNT. SAMB.

tpz teiknistofa
Kirkjuvegi 23 900 Vestmannaeyjum
Sími 481-2711
tpz@teiknistofa.is
www.teiknistofa.is




ÚTG. DAGS	HANNAD	MÆLIKVARÐI
JÚNÍ 2019	PZ	1:100 (A1)
YFIRFARIÐ	TEIKNAD	1:200 (A3)
BB		


SAMÞYKKT: *Þorgeirur Þorgeirsson* 120742-3379

HEIÐARVEGUR 14, SLÖKKVISTÖÐ
VESTMANNAEYJUM
ADALUPPDRAÐTÚR
SNID C-C OG D-D

VERKFAANG 1904-1 TEIKNING

106

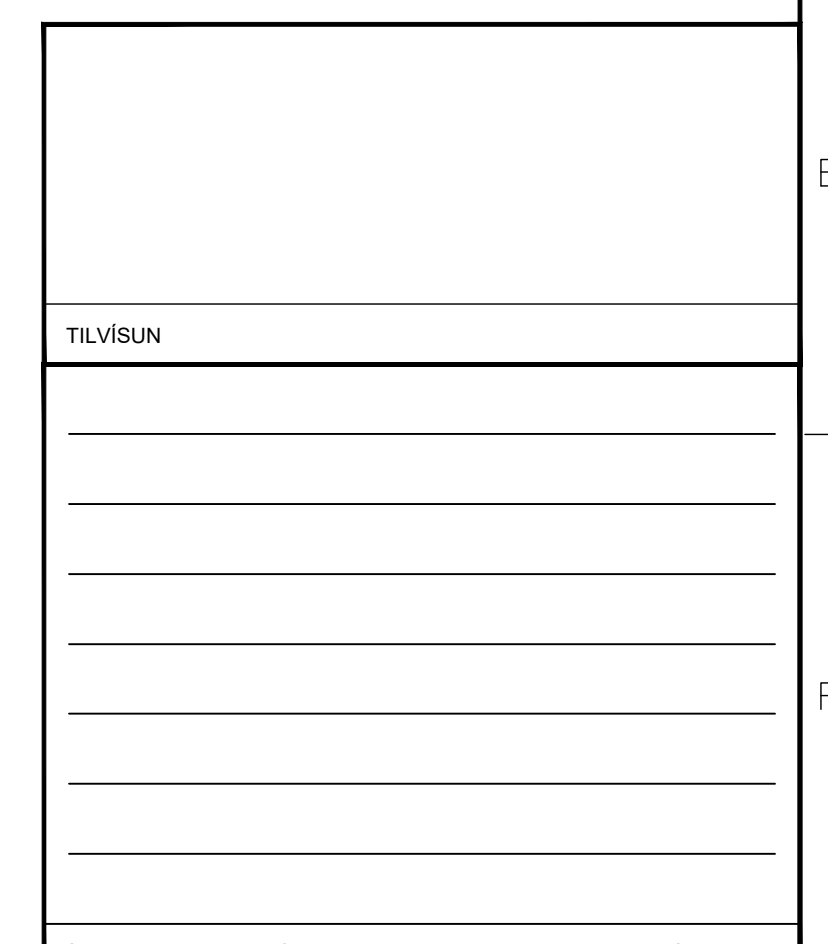 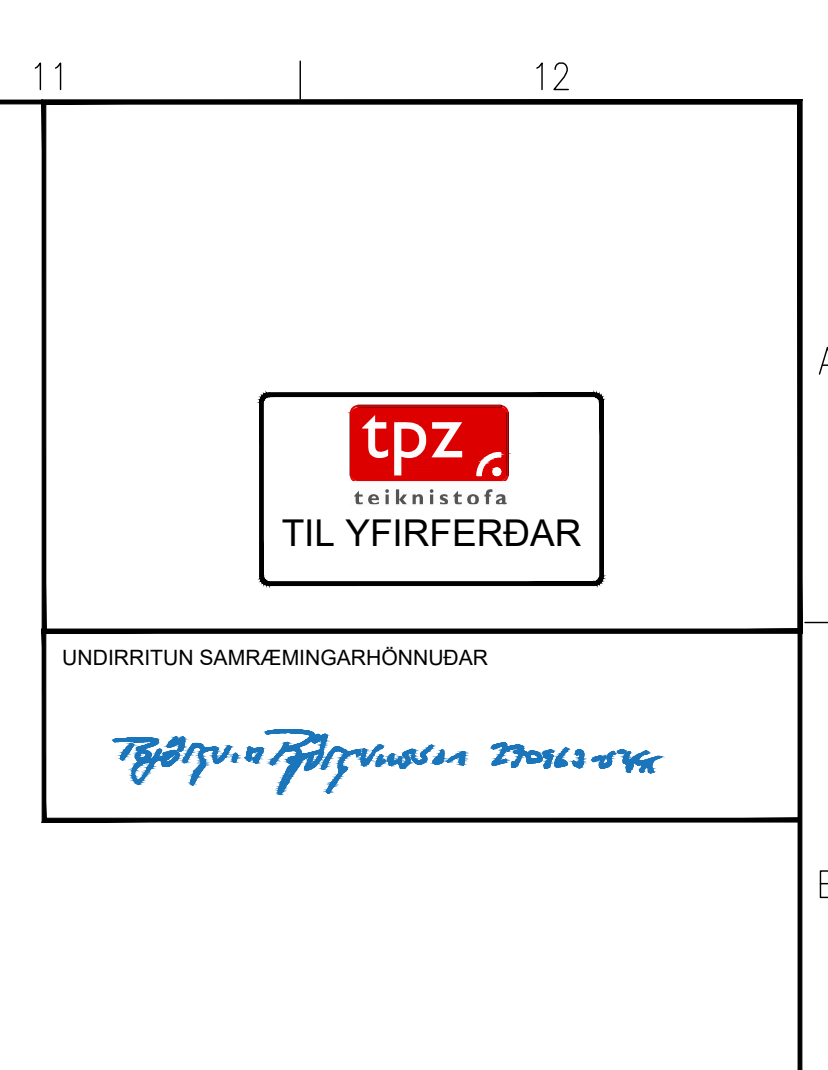

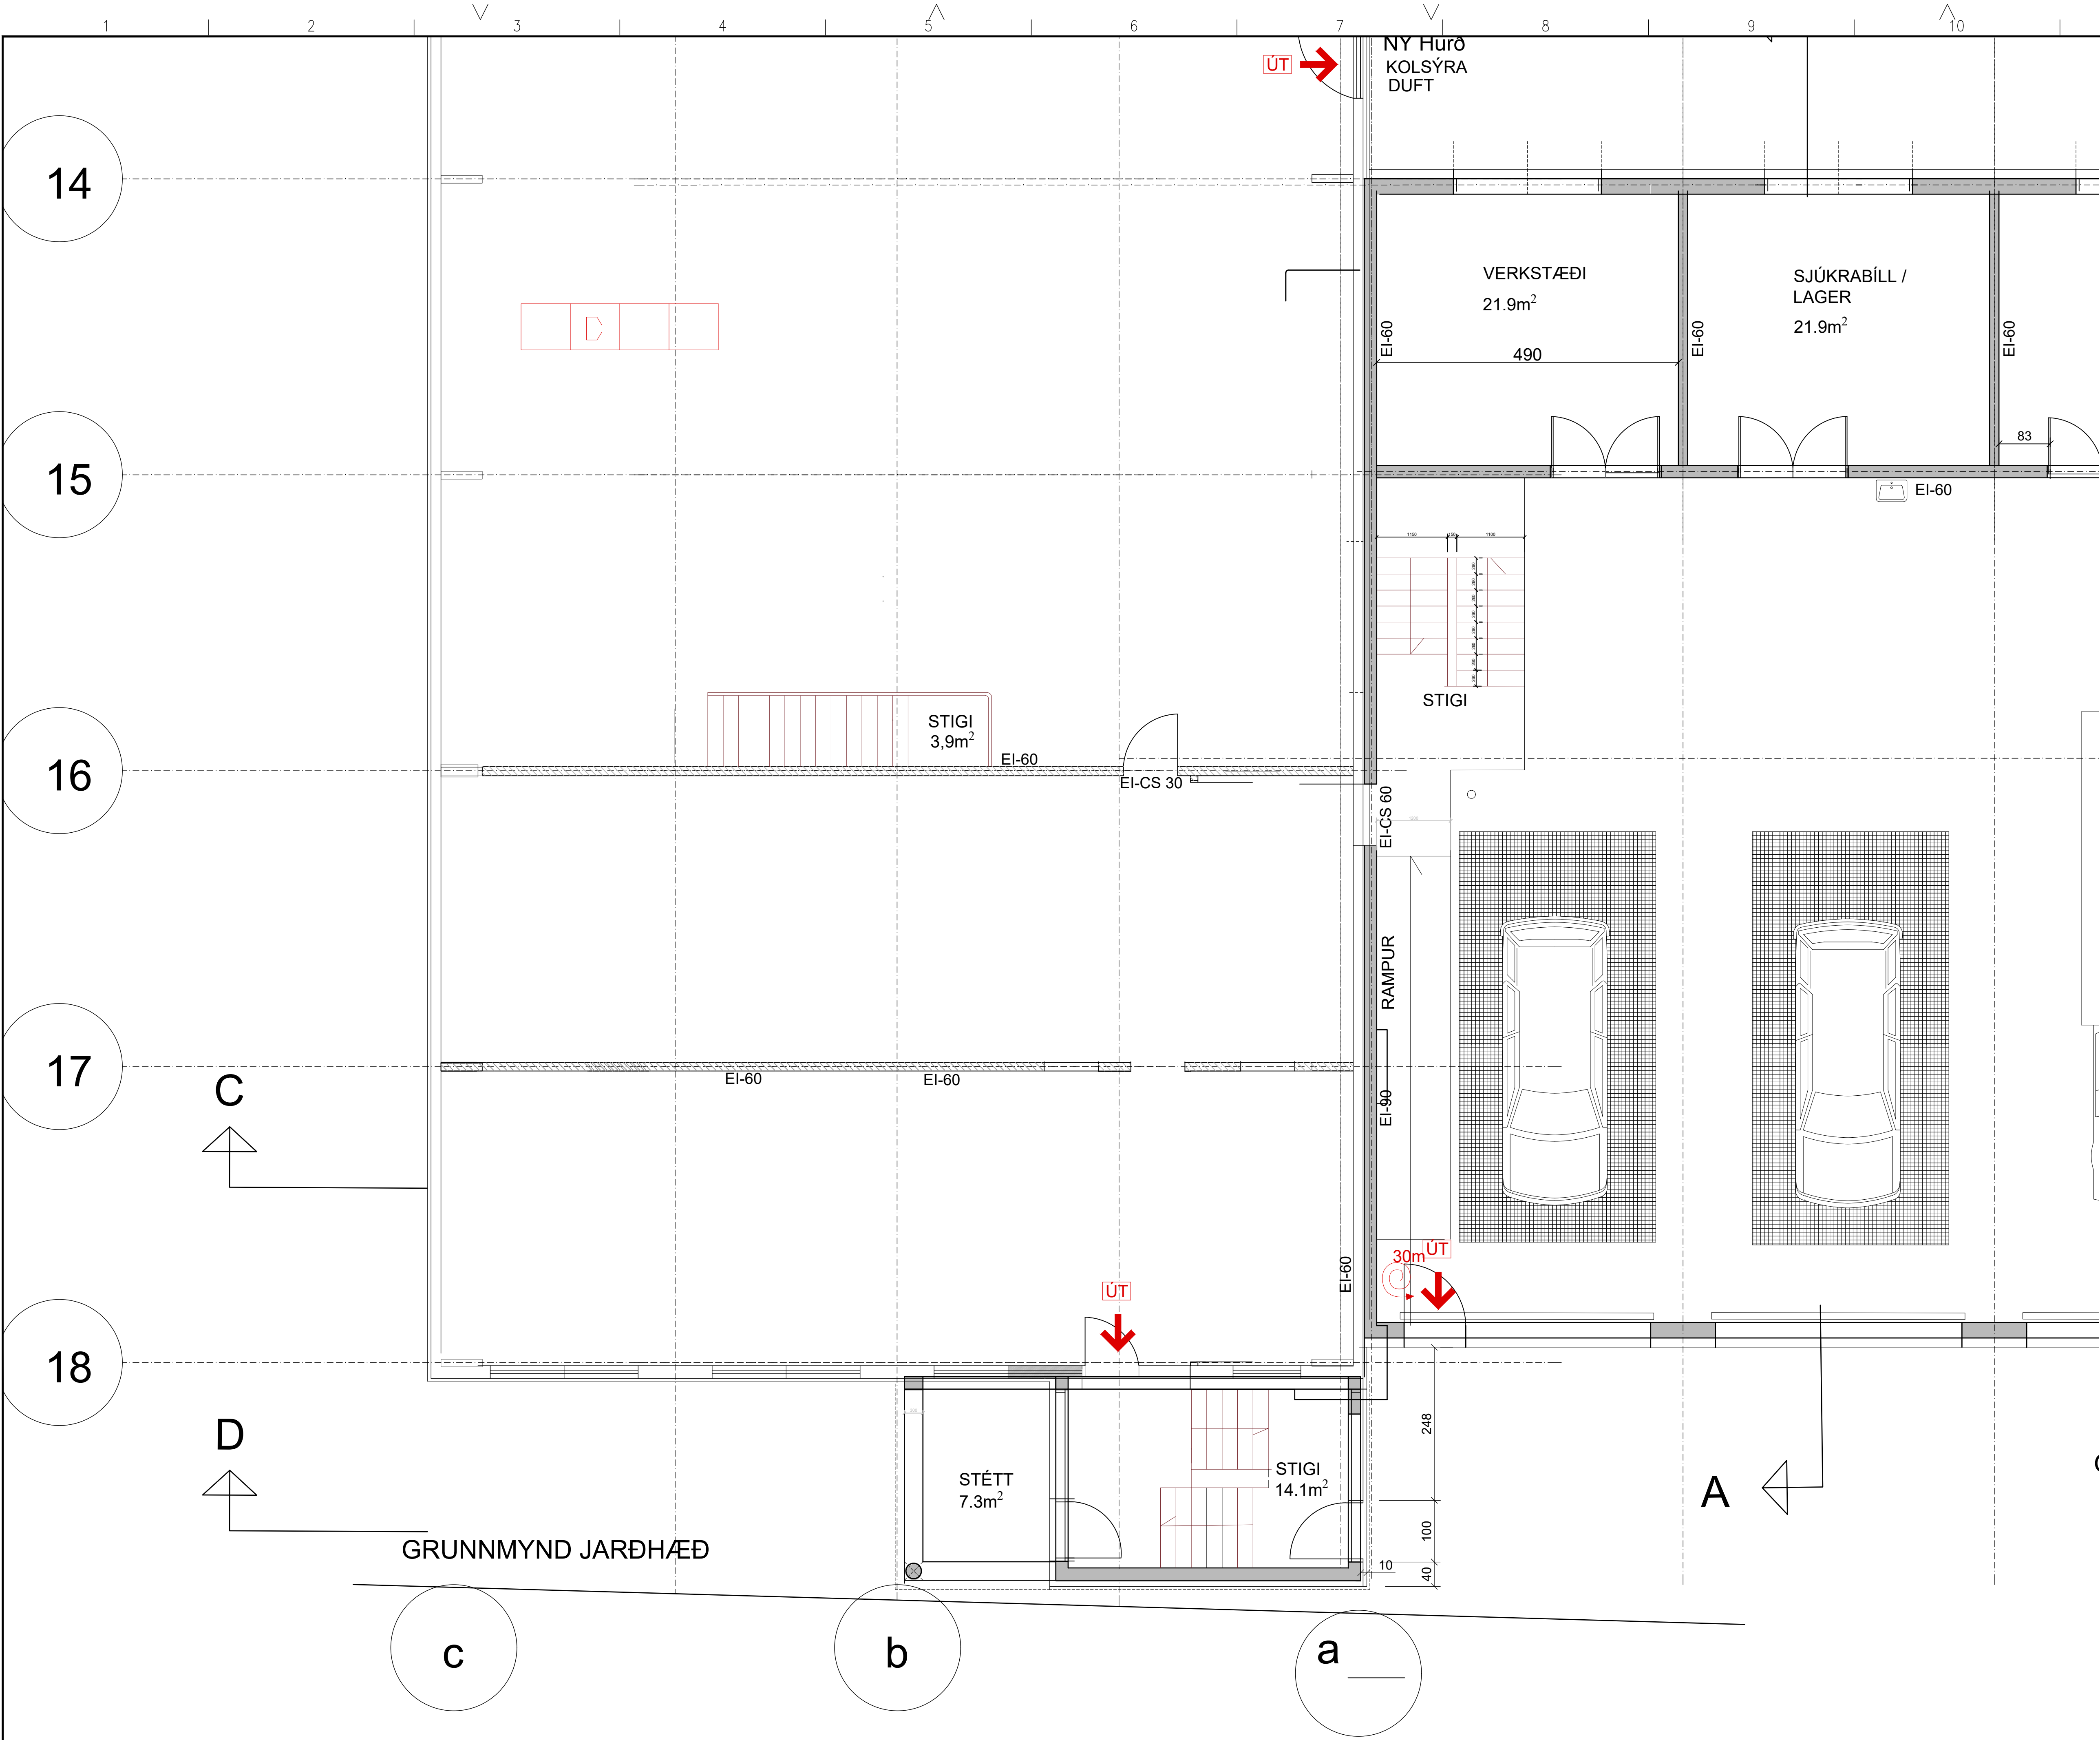

tpz

teiknistofa

TIL YFIRFERÐAR


UNDIRRITUN SAMRÆMINGARHÖNNUÐAR


Þórunn Þórunnsson 230623-014

TILVISUN		

ÚTG. DAGS	SKÝRINGAR	TEIKN. HANN. RYNT. SAMB.
SEPT. 2019	PZ	
YFIRFARIÐ	TEIKNAD	
BB		
SAMPYKKI: <i>Rann Johanna</i> 120742-3379		
HEIÐARVEGUR 14, SLÖKKVISTÖÐ VESTMANNAEYJUM ADALUÐPPDRÁTTUR GRUNNMYNDIR 1. . HÆÐ- SUÐUR		
VERKFAANG 1904-1 TEIKNING		107



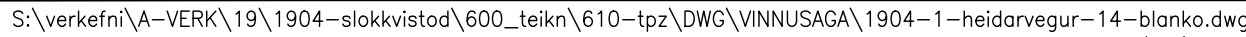

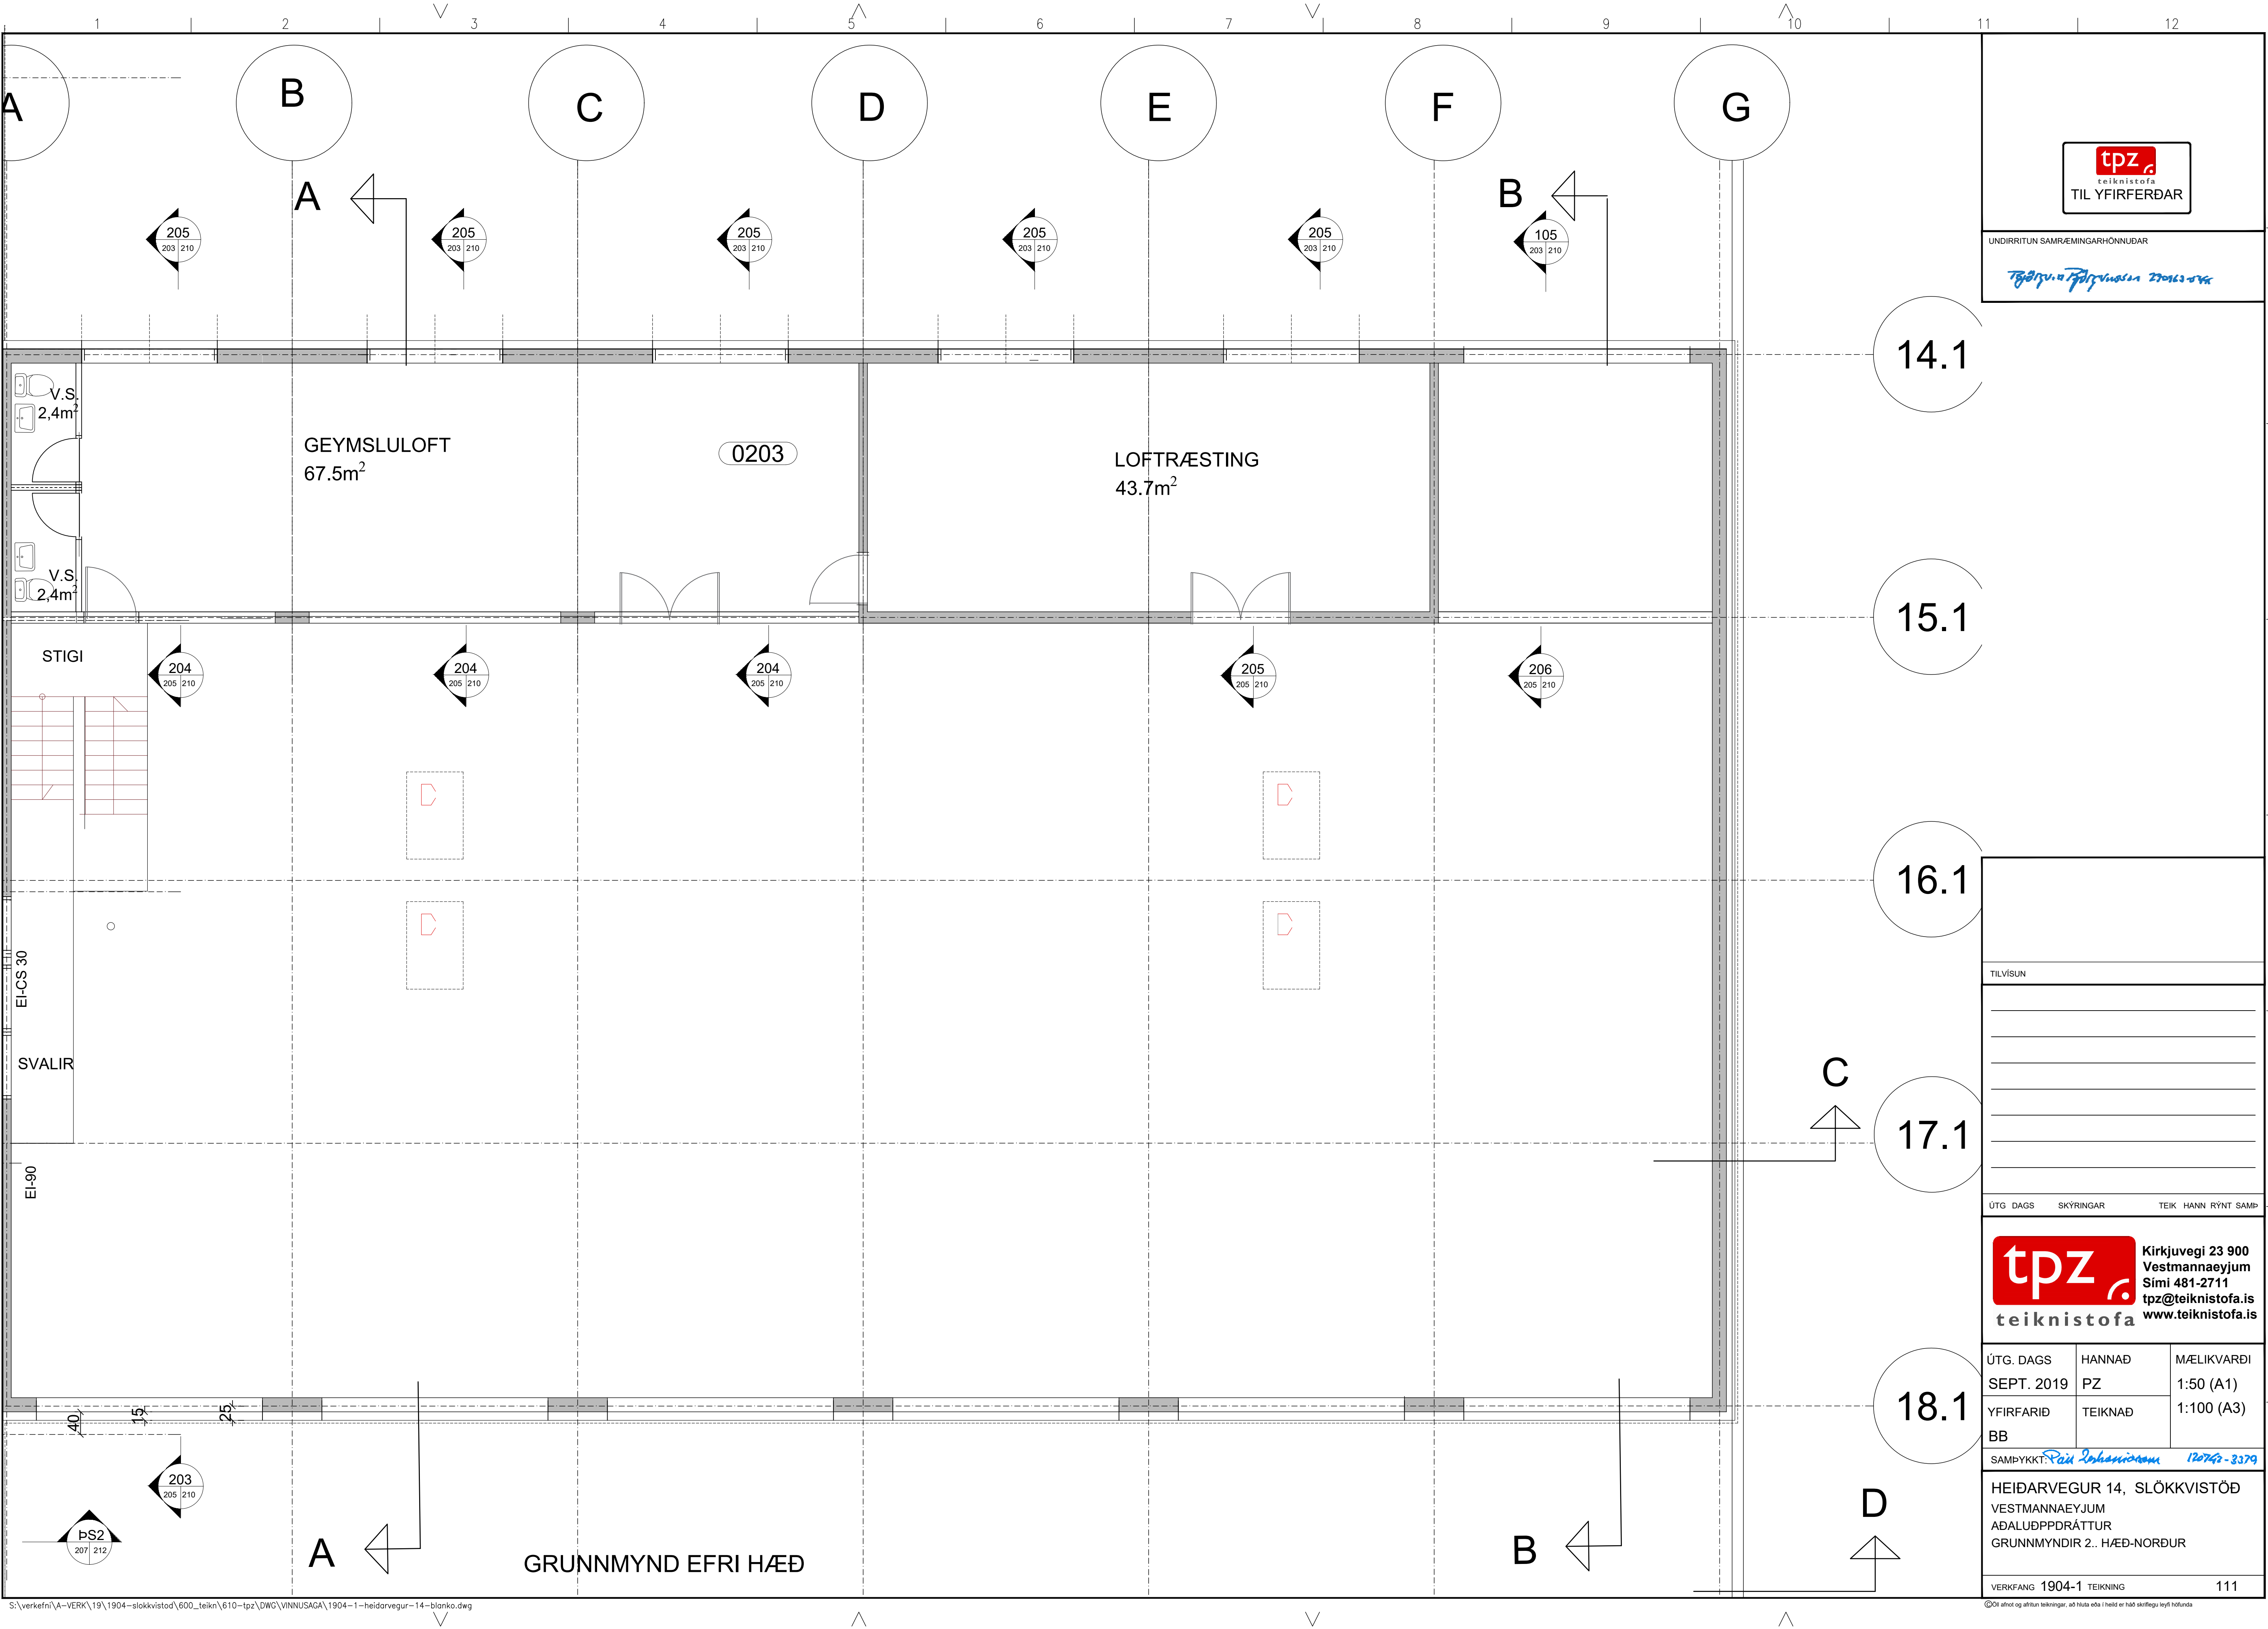




TIL YFIRFERÐAR

UNDIRRITUN SAMRÆMINGARHÖNNUÐAR

Þórunn Þórunnsson 230623-014

TILVISUN		
ÚTG. DAGS	SKÝRINGAR	TEIKN. HANN. RYNT. SAMB.
SEPT. 2019	PZ	MÆLIKVARÐI 1:50 (A1)
YFIRFARIÐ BB	TEIKNAD	1:100 (A3)
SAMPYKKT: <i>Rann Rannsson 120742-3379</i>		
HEIDARVEGUR 14, SLÖKKVISTÖÐ VESTMANNAEYJUM ADALUÐPPDRÁTTUR GRUNNMYNDIR 2.. HÆÐ-NORÐUR		
VERKFAANG 1904-1 TEIKNING		111

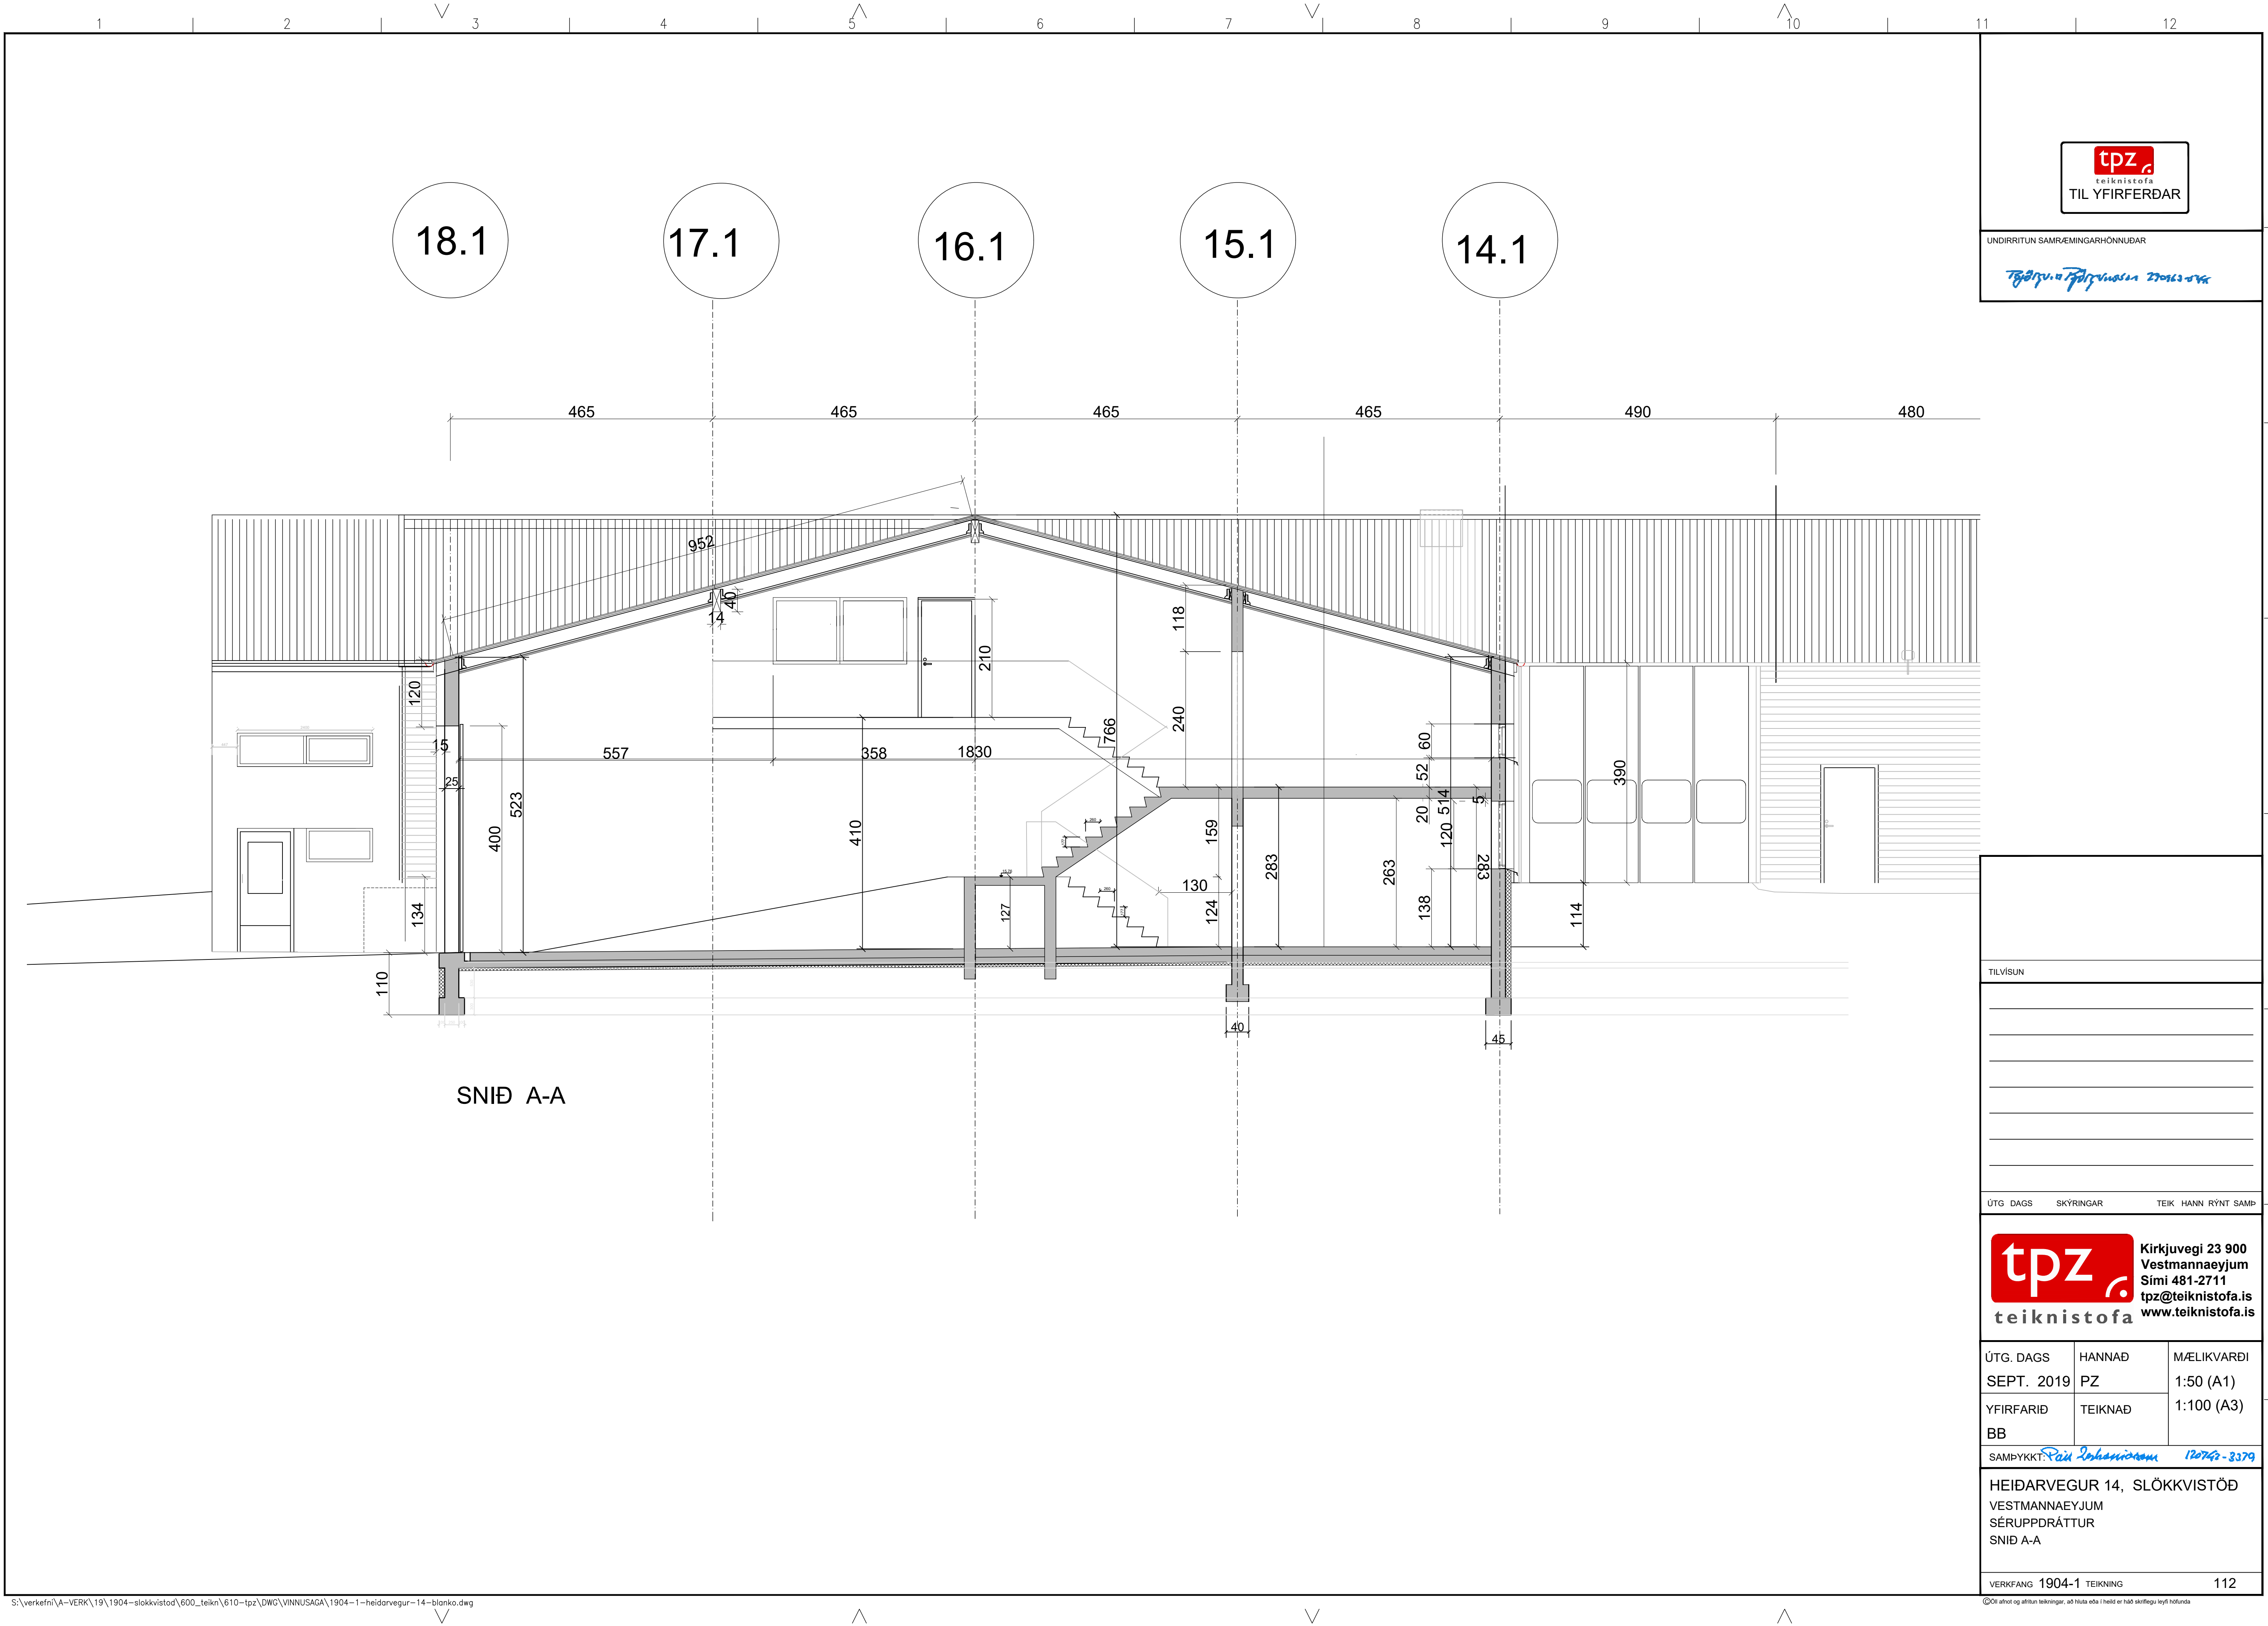

tpz

teiknistofa

TIL YFIRFERÐAR

UNDIRRITUN SAMRÆMINGARHÖNNUÐAR

Rann Johanna

tpz

teiknistofa

TIL YFIRFERÐAR


Kirkjuvegi 23 900
Vestmannaeyjum
Sími 481-2711
tpz@teiknistofa.is
www.teiknistofa.is

ÚTG. DAGS	SKÝRINGAR	TEIKNING
SEPT. 2019	PZ	1:50 (A1)
YFIRFARIÐ	TEIKNAD	1:100 (A3)
BB		

SAMPYKKT: *Rann Johanna* 120742-3379

HEIDARVEGUR 14, SLÖKKVISTÖÐ
VESTMANNAEYJUM
SÉRUPPDRATTUR
SNID A-A

VERKFANG 1904-1 TEIKNING 112

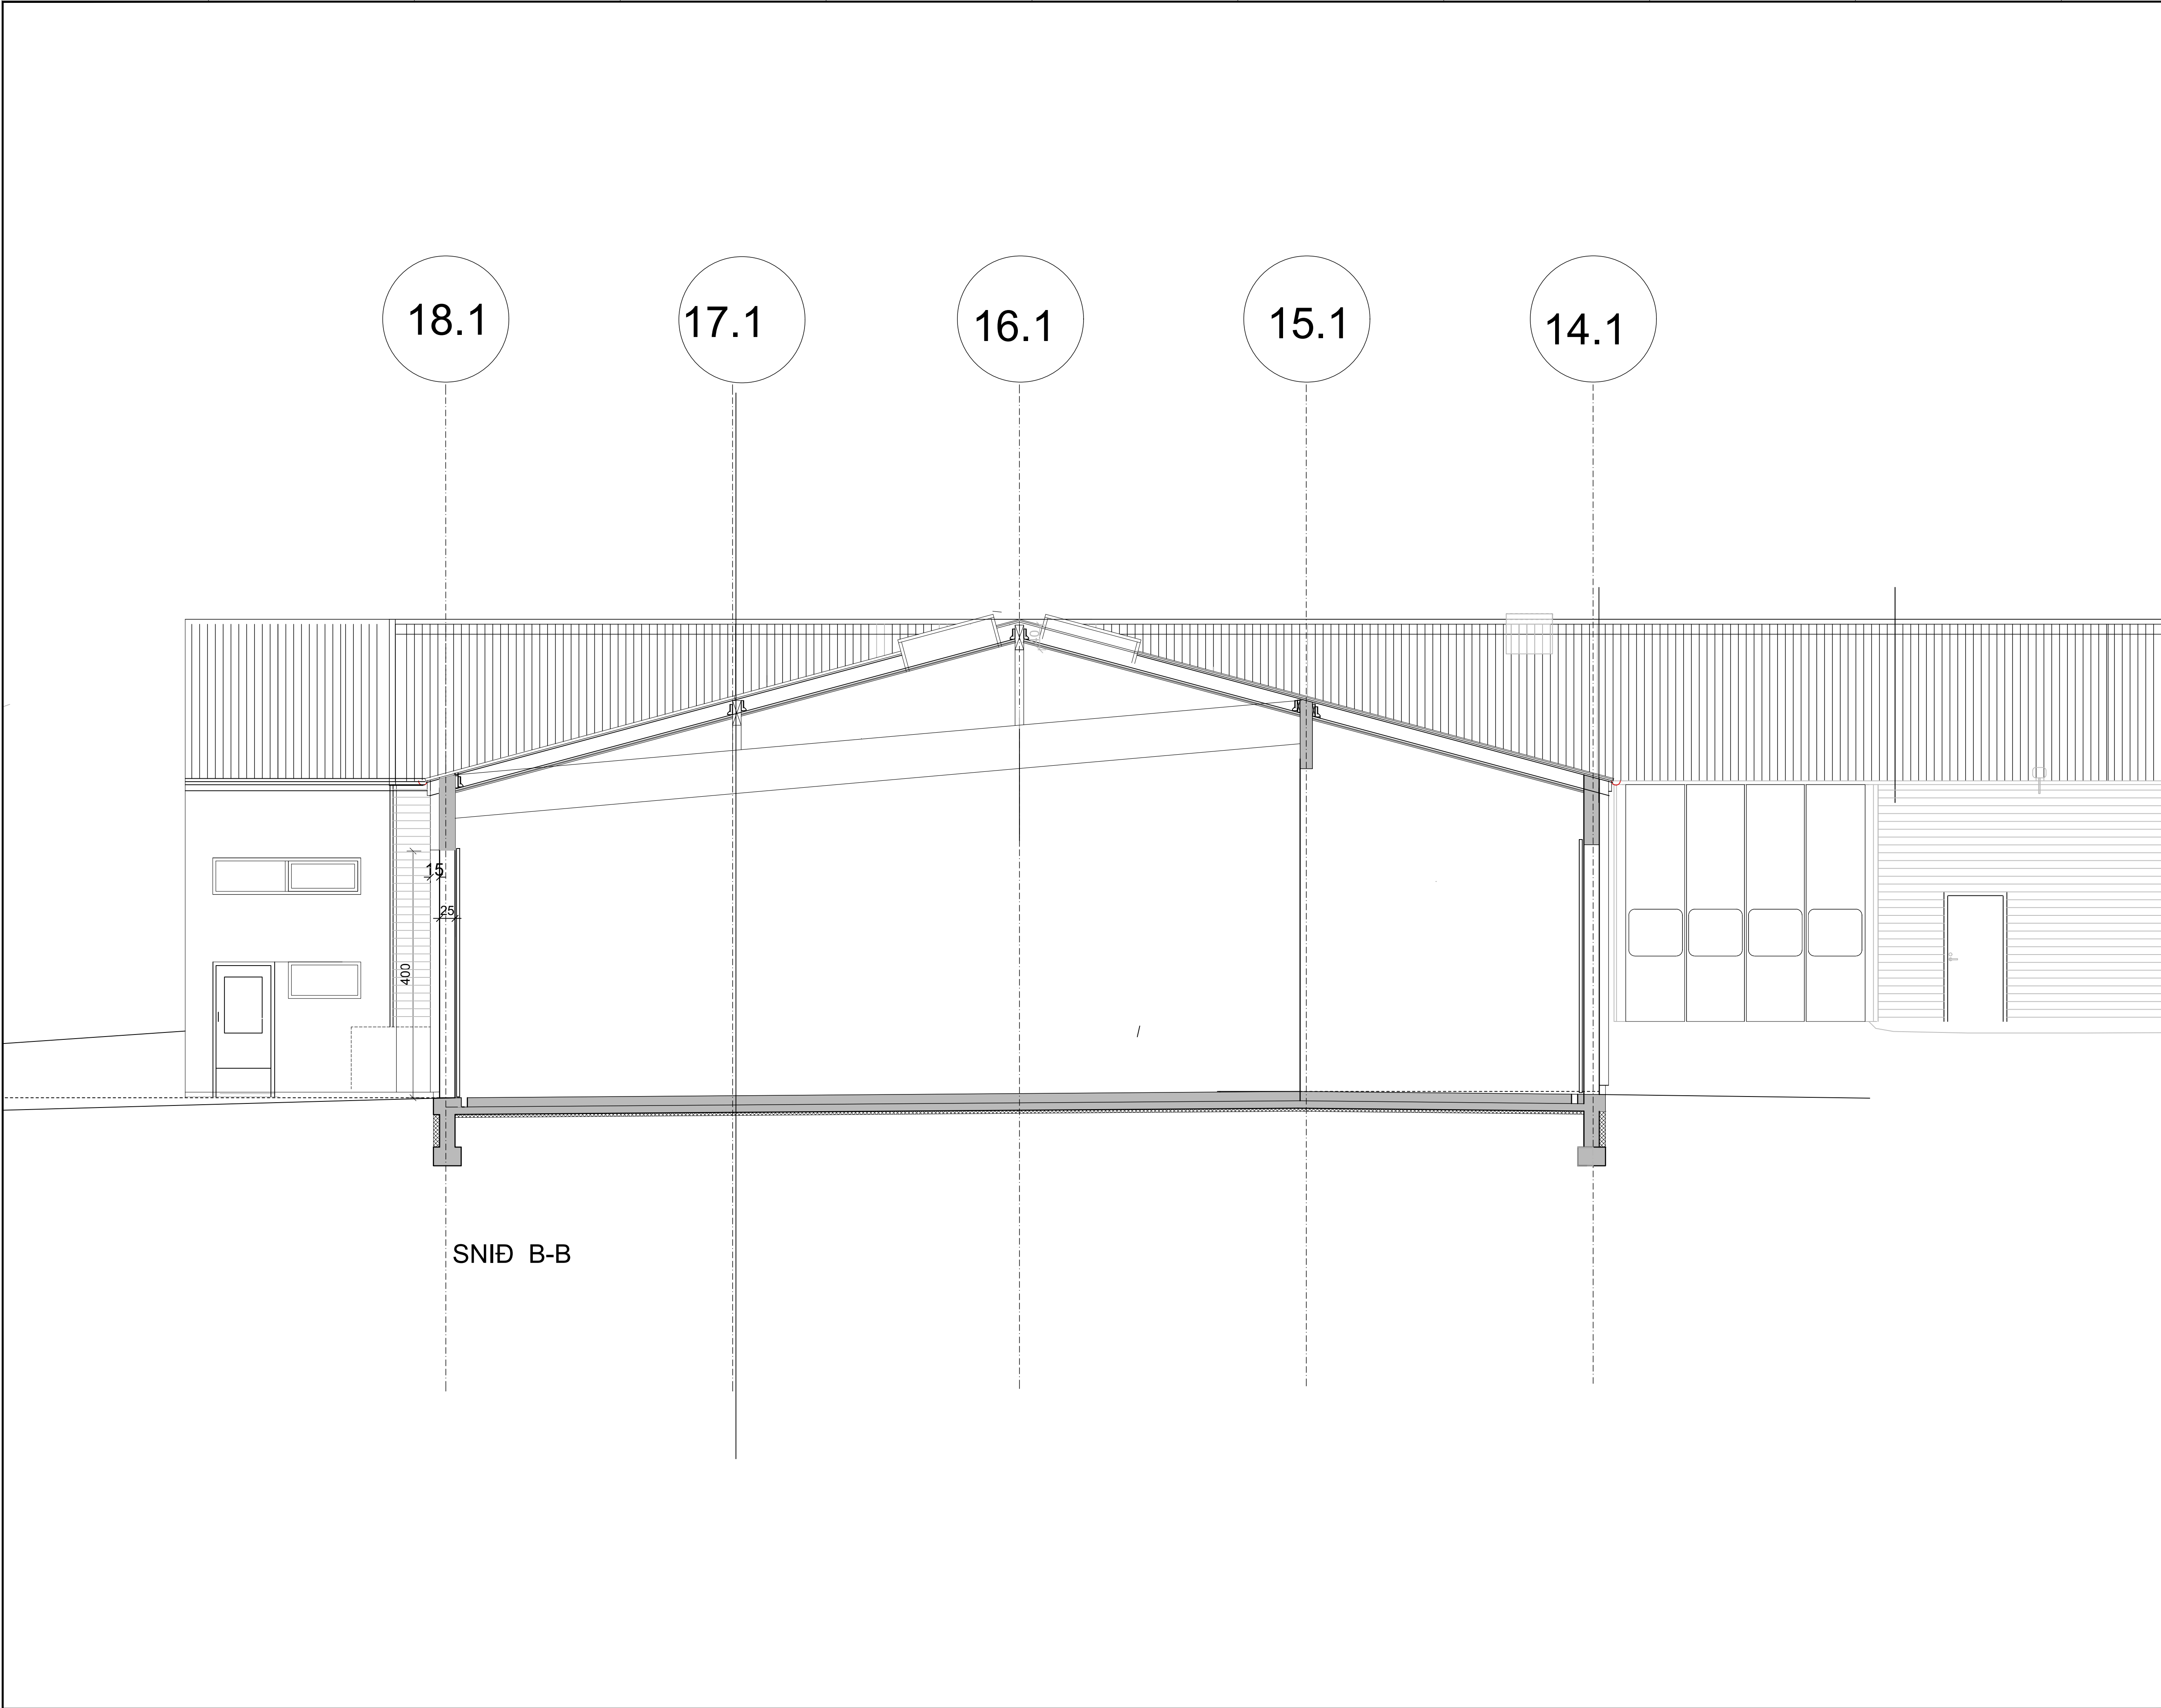

SNID B-B



UNDIRRITUN SAMRÆMINGARHÖNNUÐAR

Ragnheiður Ragnvaldursson 23.06.2019

TILVÍSUN

ÚTG. DAGS SKÝRINGAR TEIKN. HANN. RYNT. SAMB.

tpz teiknistofa
Kirkjuvegi 23 900 Vestmannaeyjum
Sími 481-2711
tpz@teiknistofa.is
www.teiknistofa.is


ÚTG. DAGS	HANNAD	MÆLIKVARÐI
SEPT. 2019	PZ	1:50 (A1)
YFIRFARIÐ	TEIKNAD	1:100 (A3)
BB		


SAMÞYKKT: *Ragnheiður Ragnvaldursson* 120742-3379

HEIDARVEGUR 14, SLÖKKVISTÖÐ
VESTMANNAEYJUM
SÉRUPPDRÁTTUR
SNID B-B

VERKFAANG 1904-1 TEIKNING

113

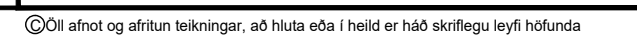

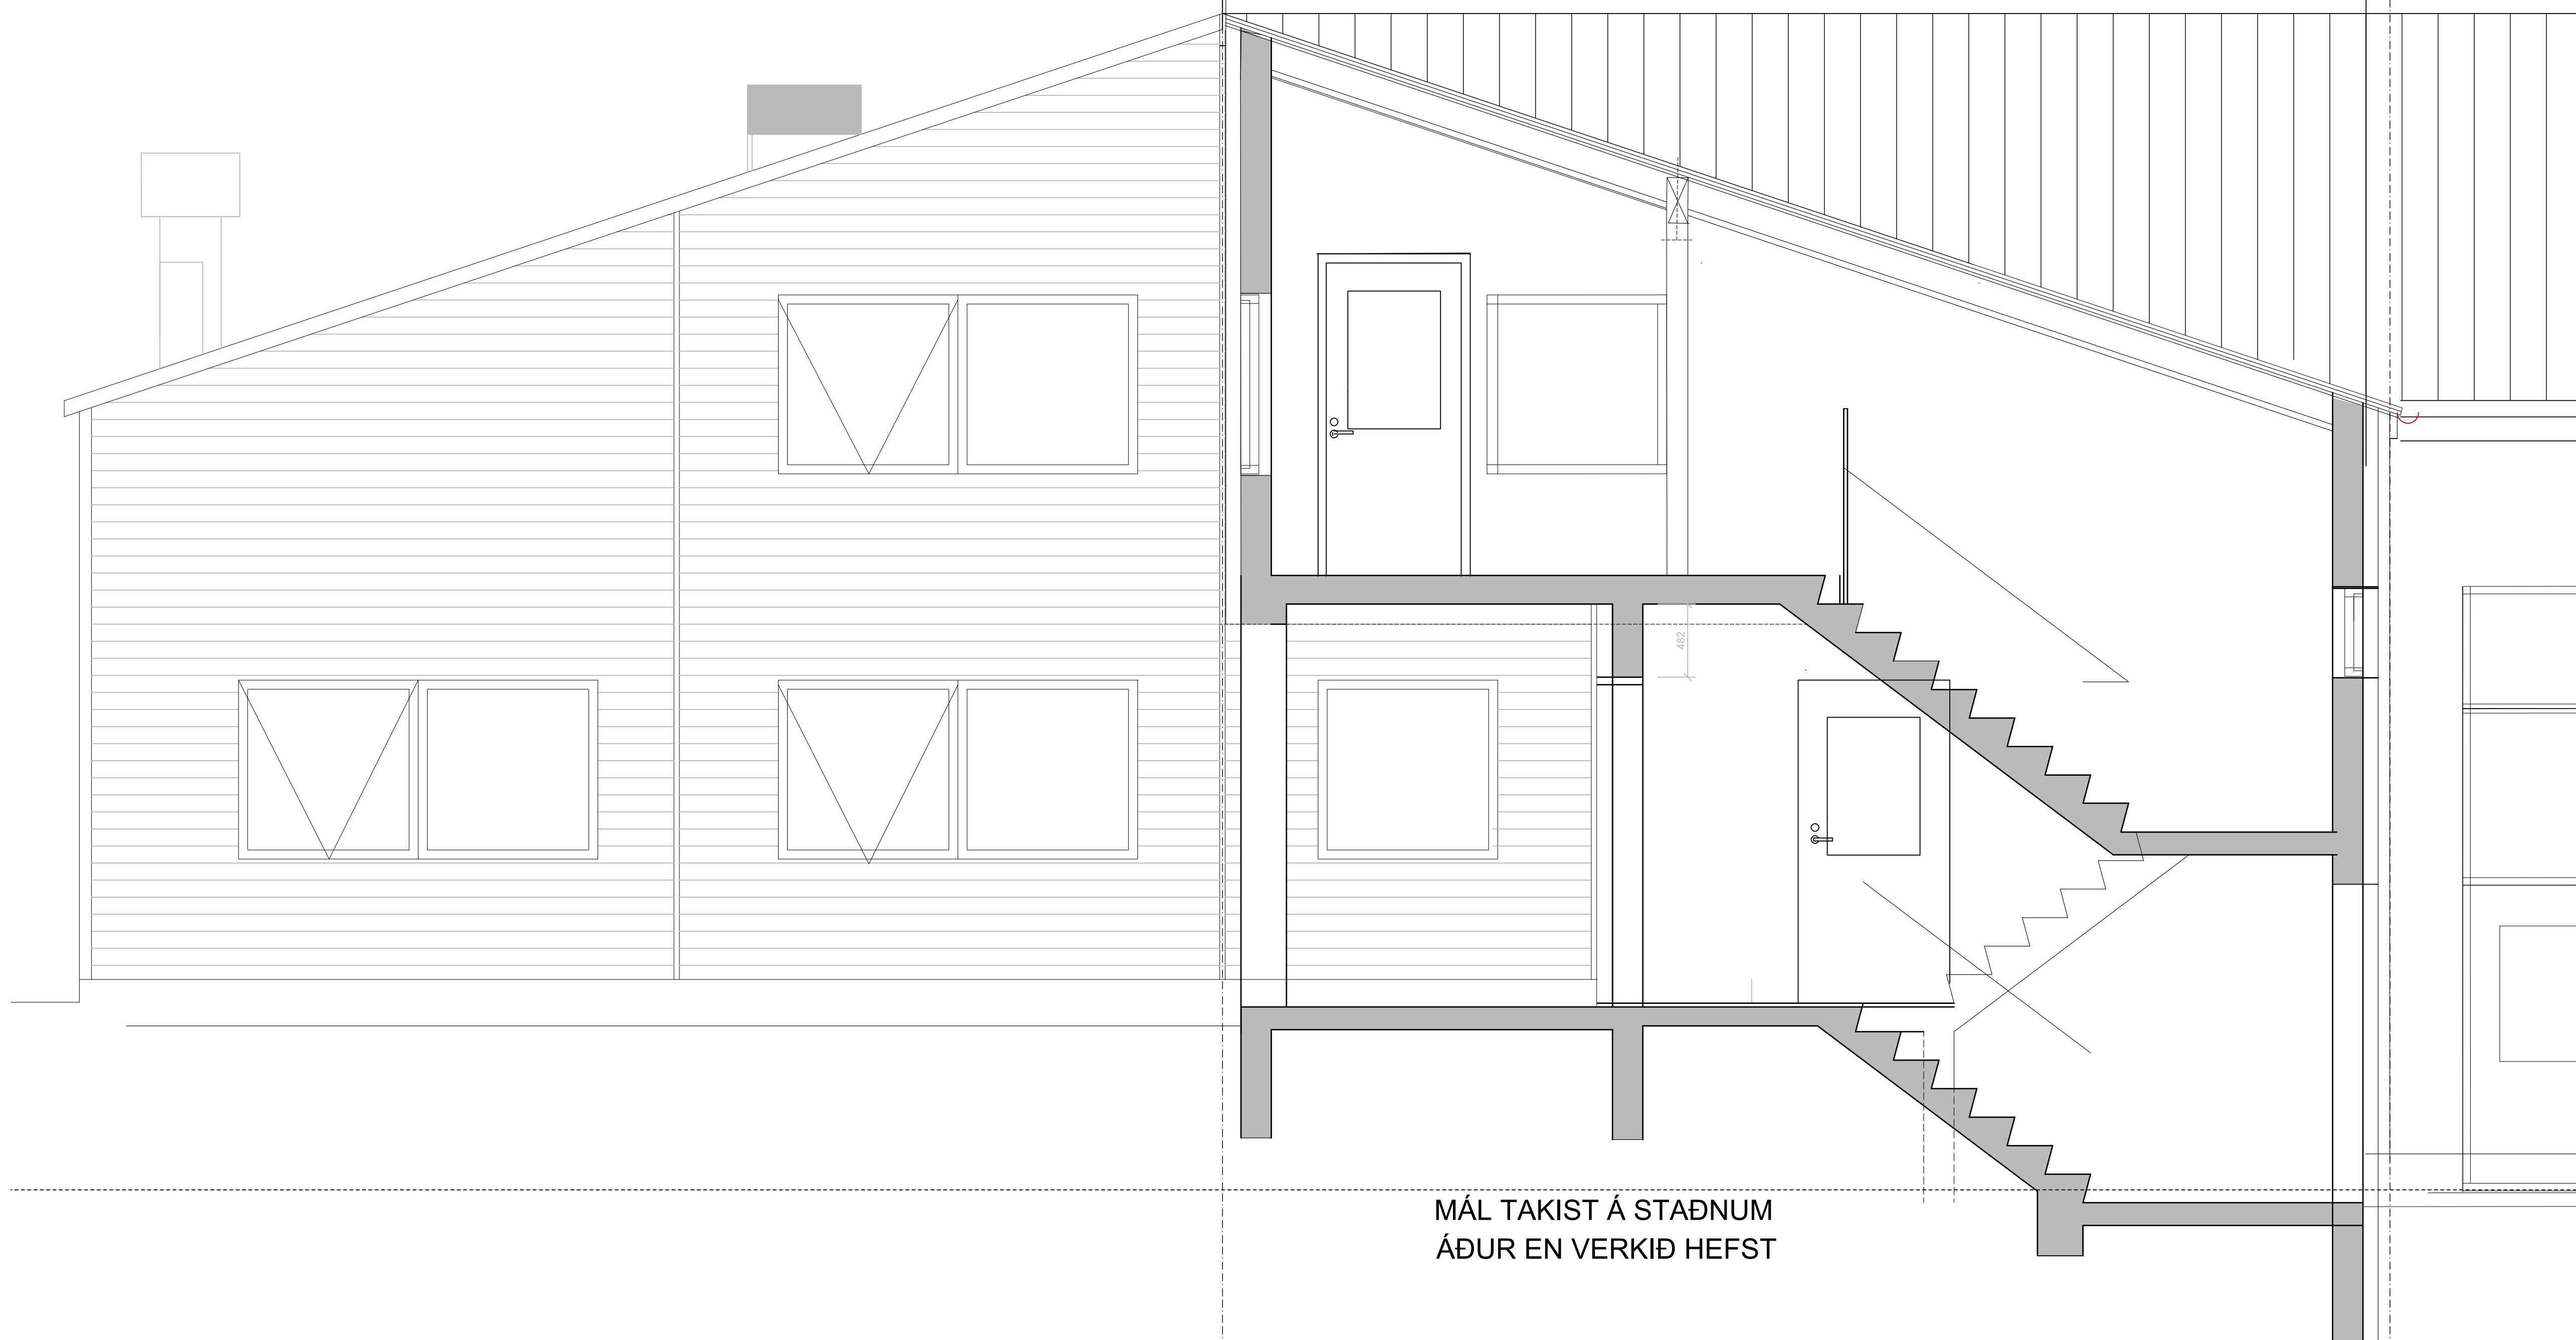

SNIÐ D-D

MÁL TAKIST Á STAÐNUM
ÁÐUR EN VERKIÐ HEFST



UNDIRRITUN SAMRÆMINGARHÖNNUÐAR

Тыңыу.н Тыңыуасын 270963-04к

TILVÍSUN

ÚTG	DAGS	SKÝRINGAR	TEIK	HANN	RÝNT	SAMP
-----	------	-----------	------	------	------	------



Kirkjuvegi 23 900
Vestmannaeyjum
Sími 481-2711
tpz@teiknistofa.is
www.teiknistofa.is


ÚTG. DAGS SEPT. 2019	HANNAÐ PZ	MÆLIKVARÐI 1:25 (A1)
YFIRFARIÐ BB	TEIKNAÐ	1:50 (A3)

SAMÞYKKT: *Páll Jóhannsson* 120742-3379


HEIÐARVEGUR 14, SLÖKKVISTÖÐ
VESTMANNAEYJUM
SÉRUPPDRAÐTUR
SNIÐ D-D

VERKFANG 1904-1 TEIKNING


106

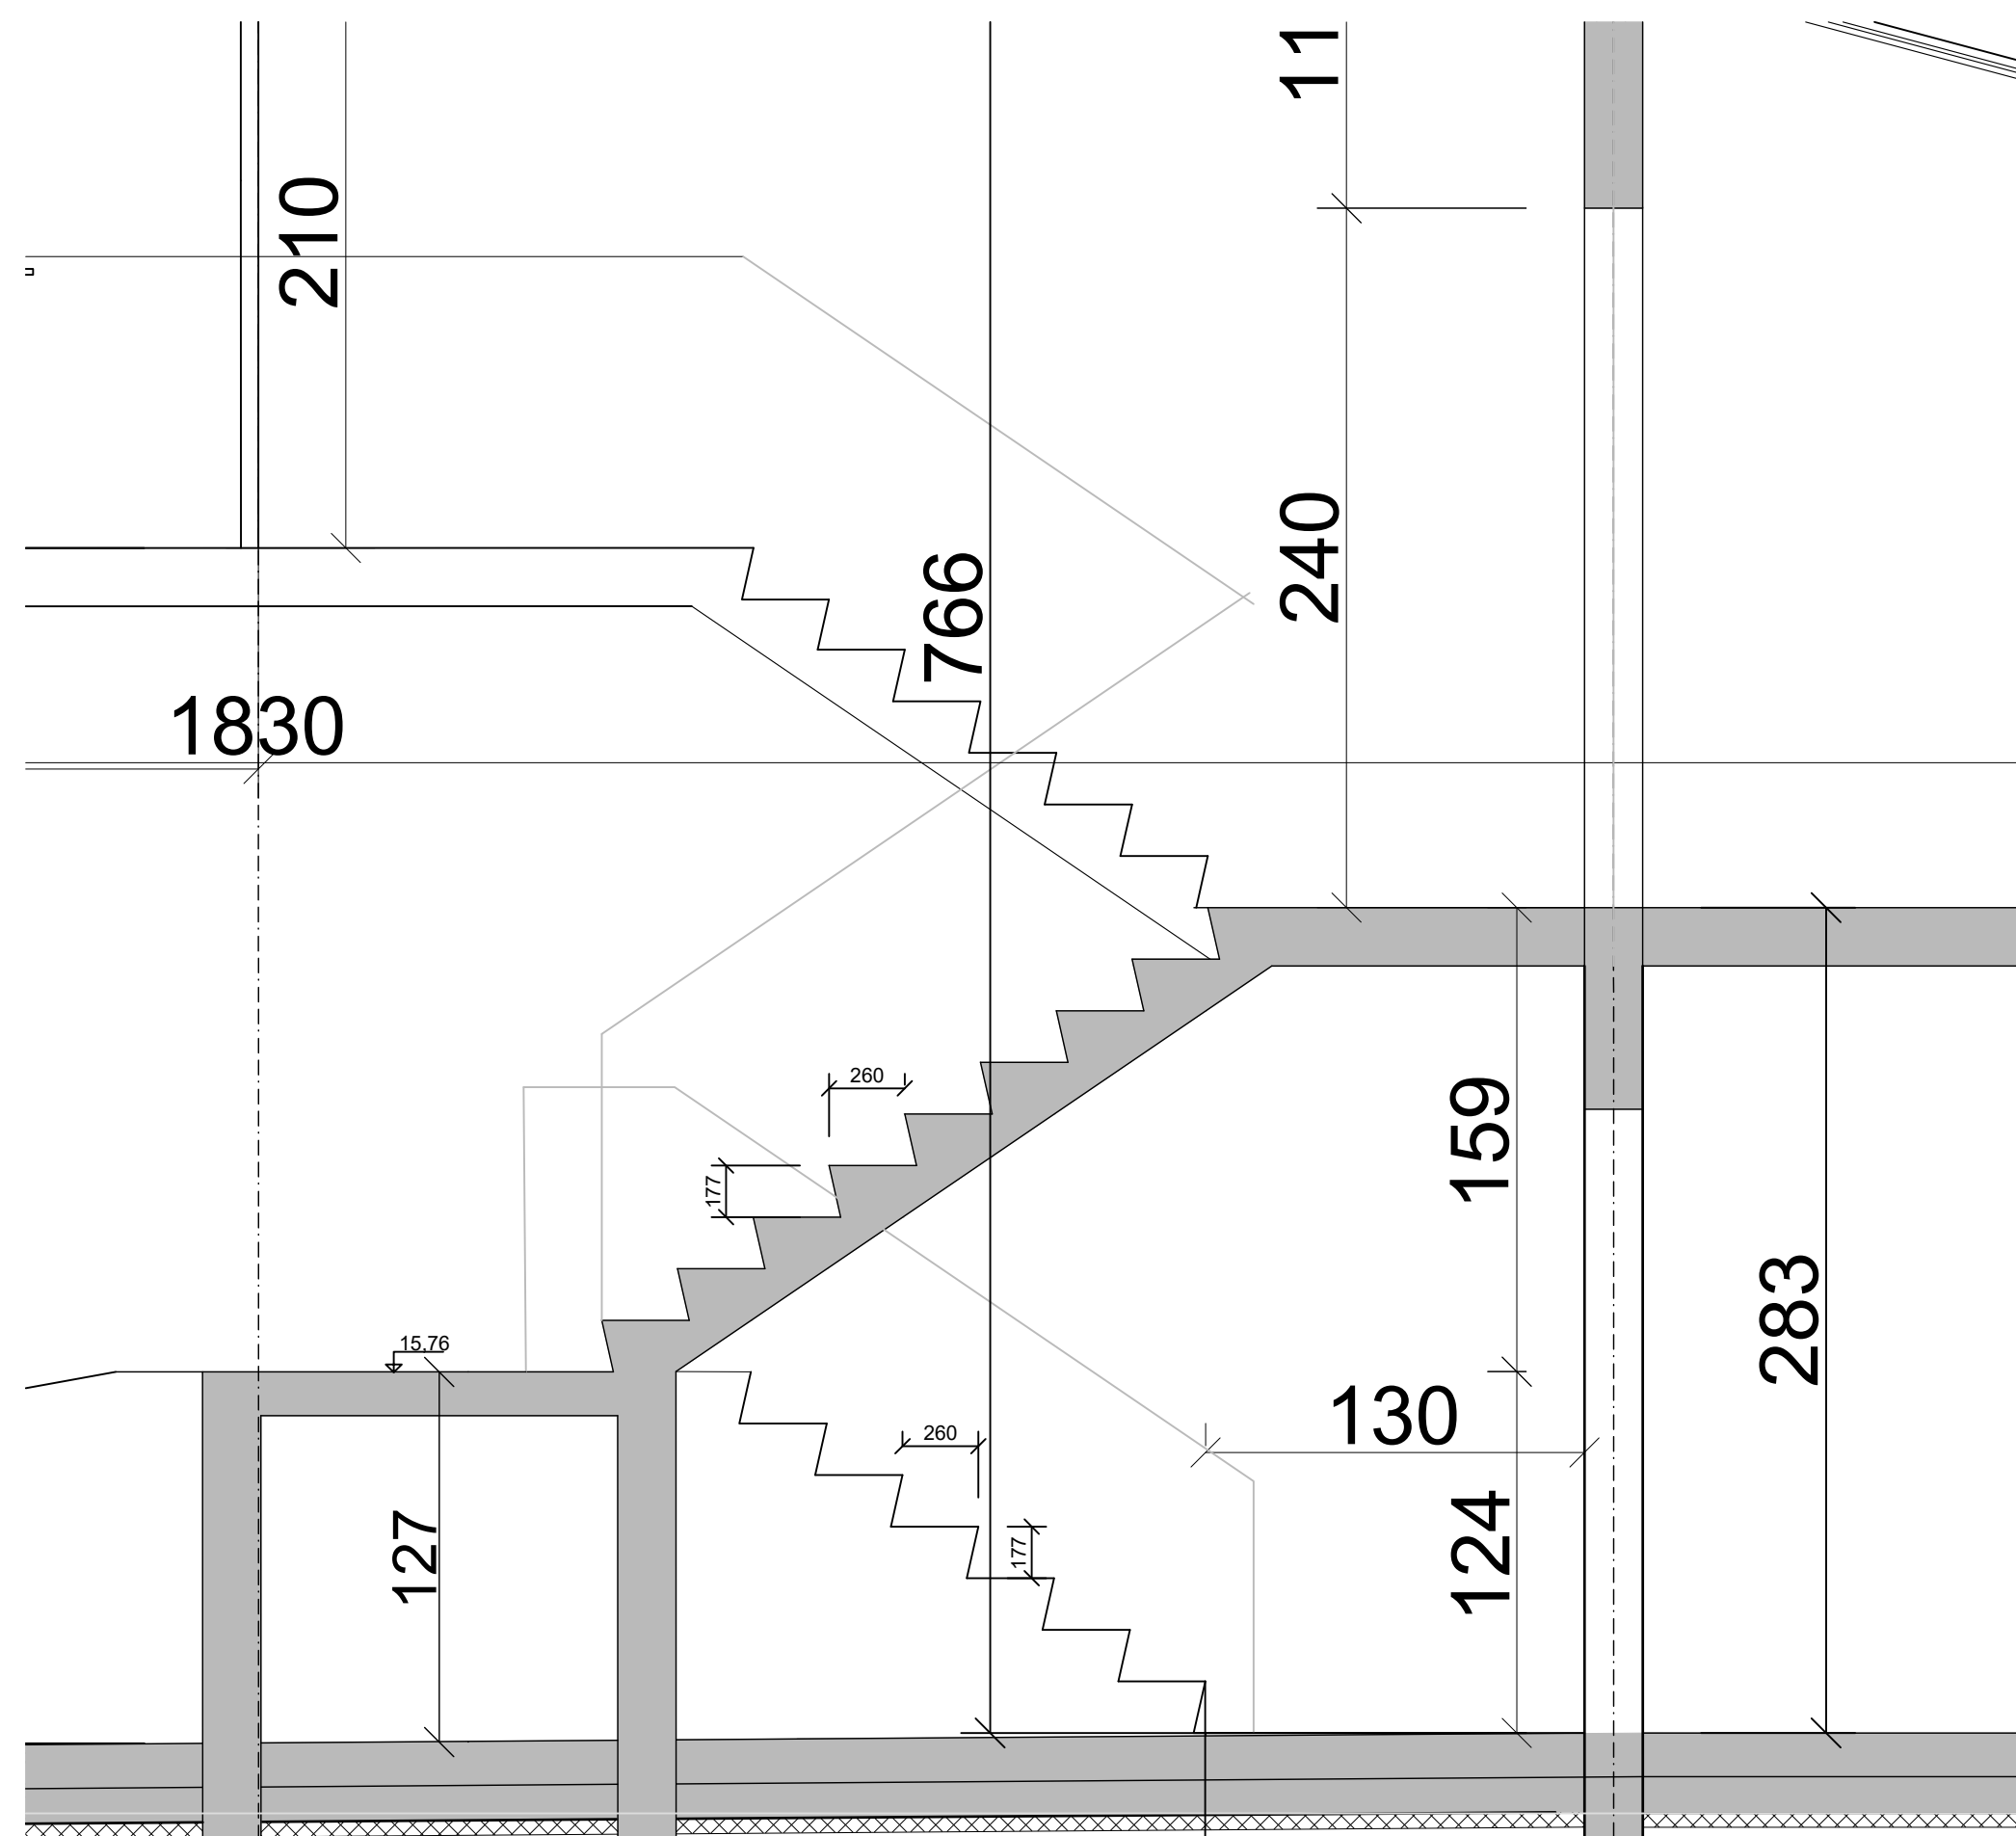


SNÍÐ Í STIGA

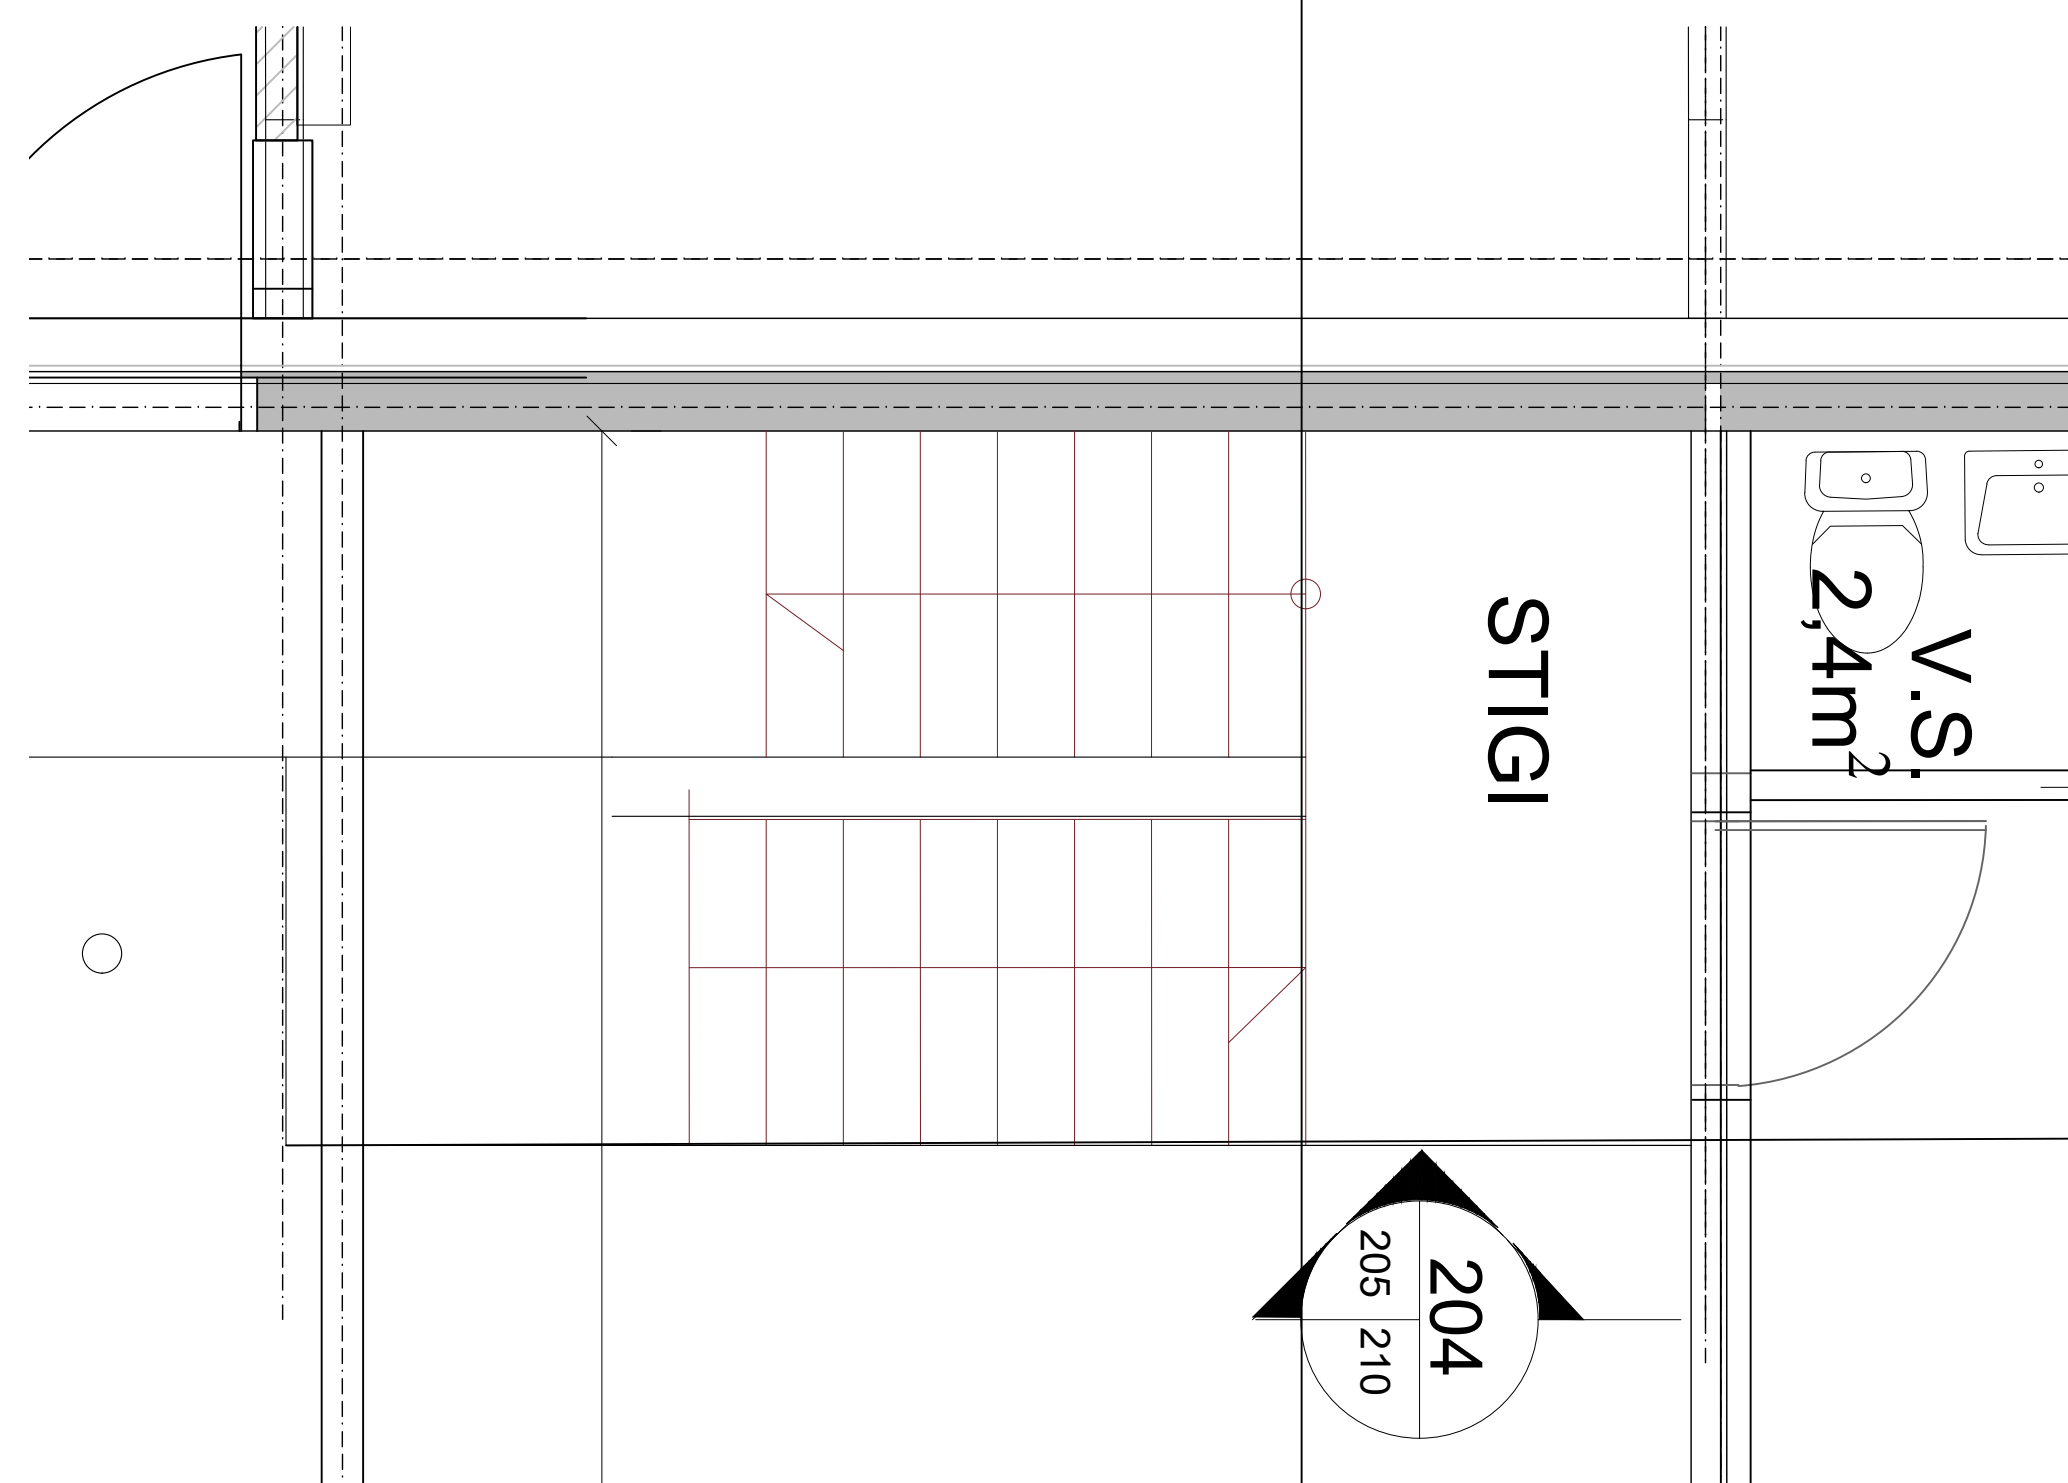

STIGI NEDRI HÆÐ

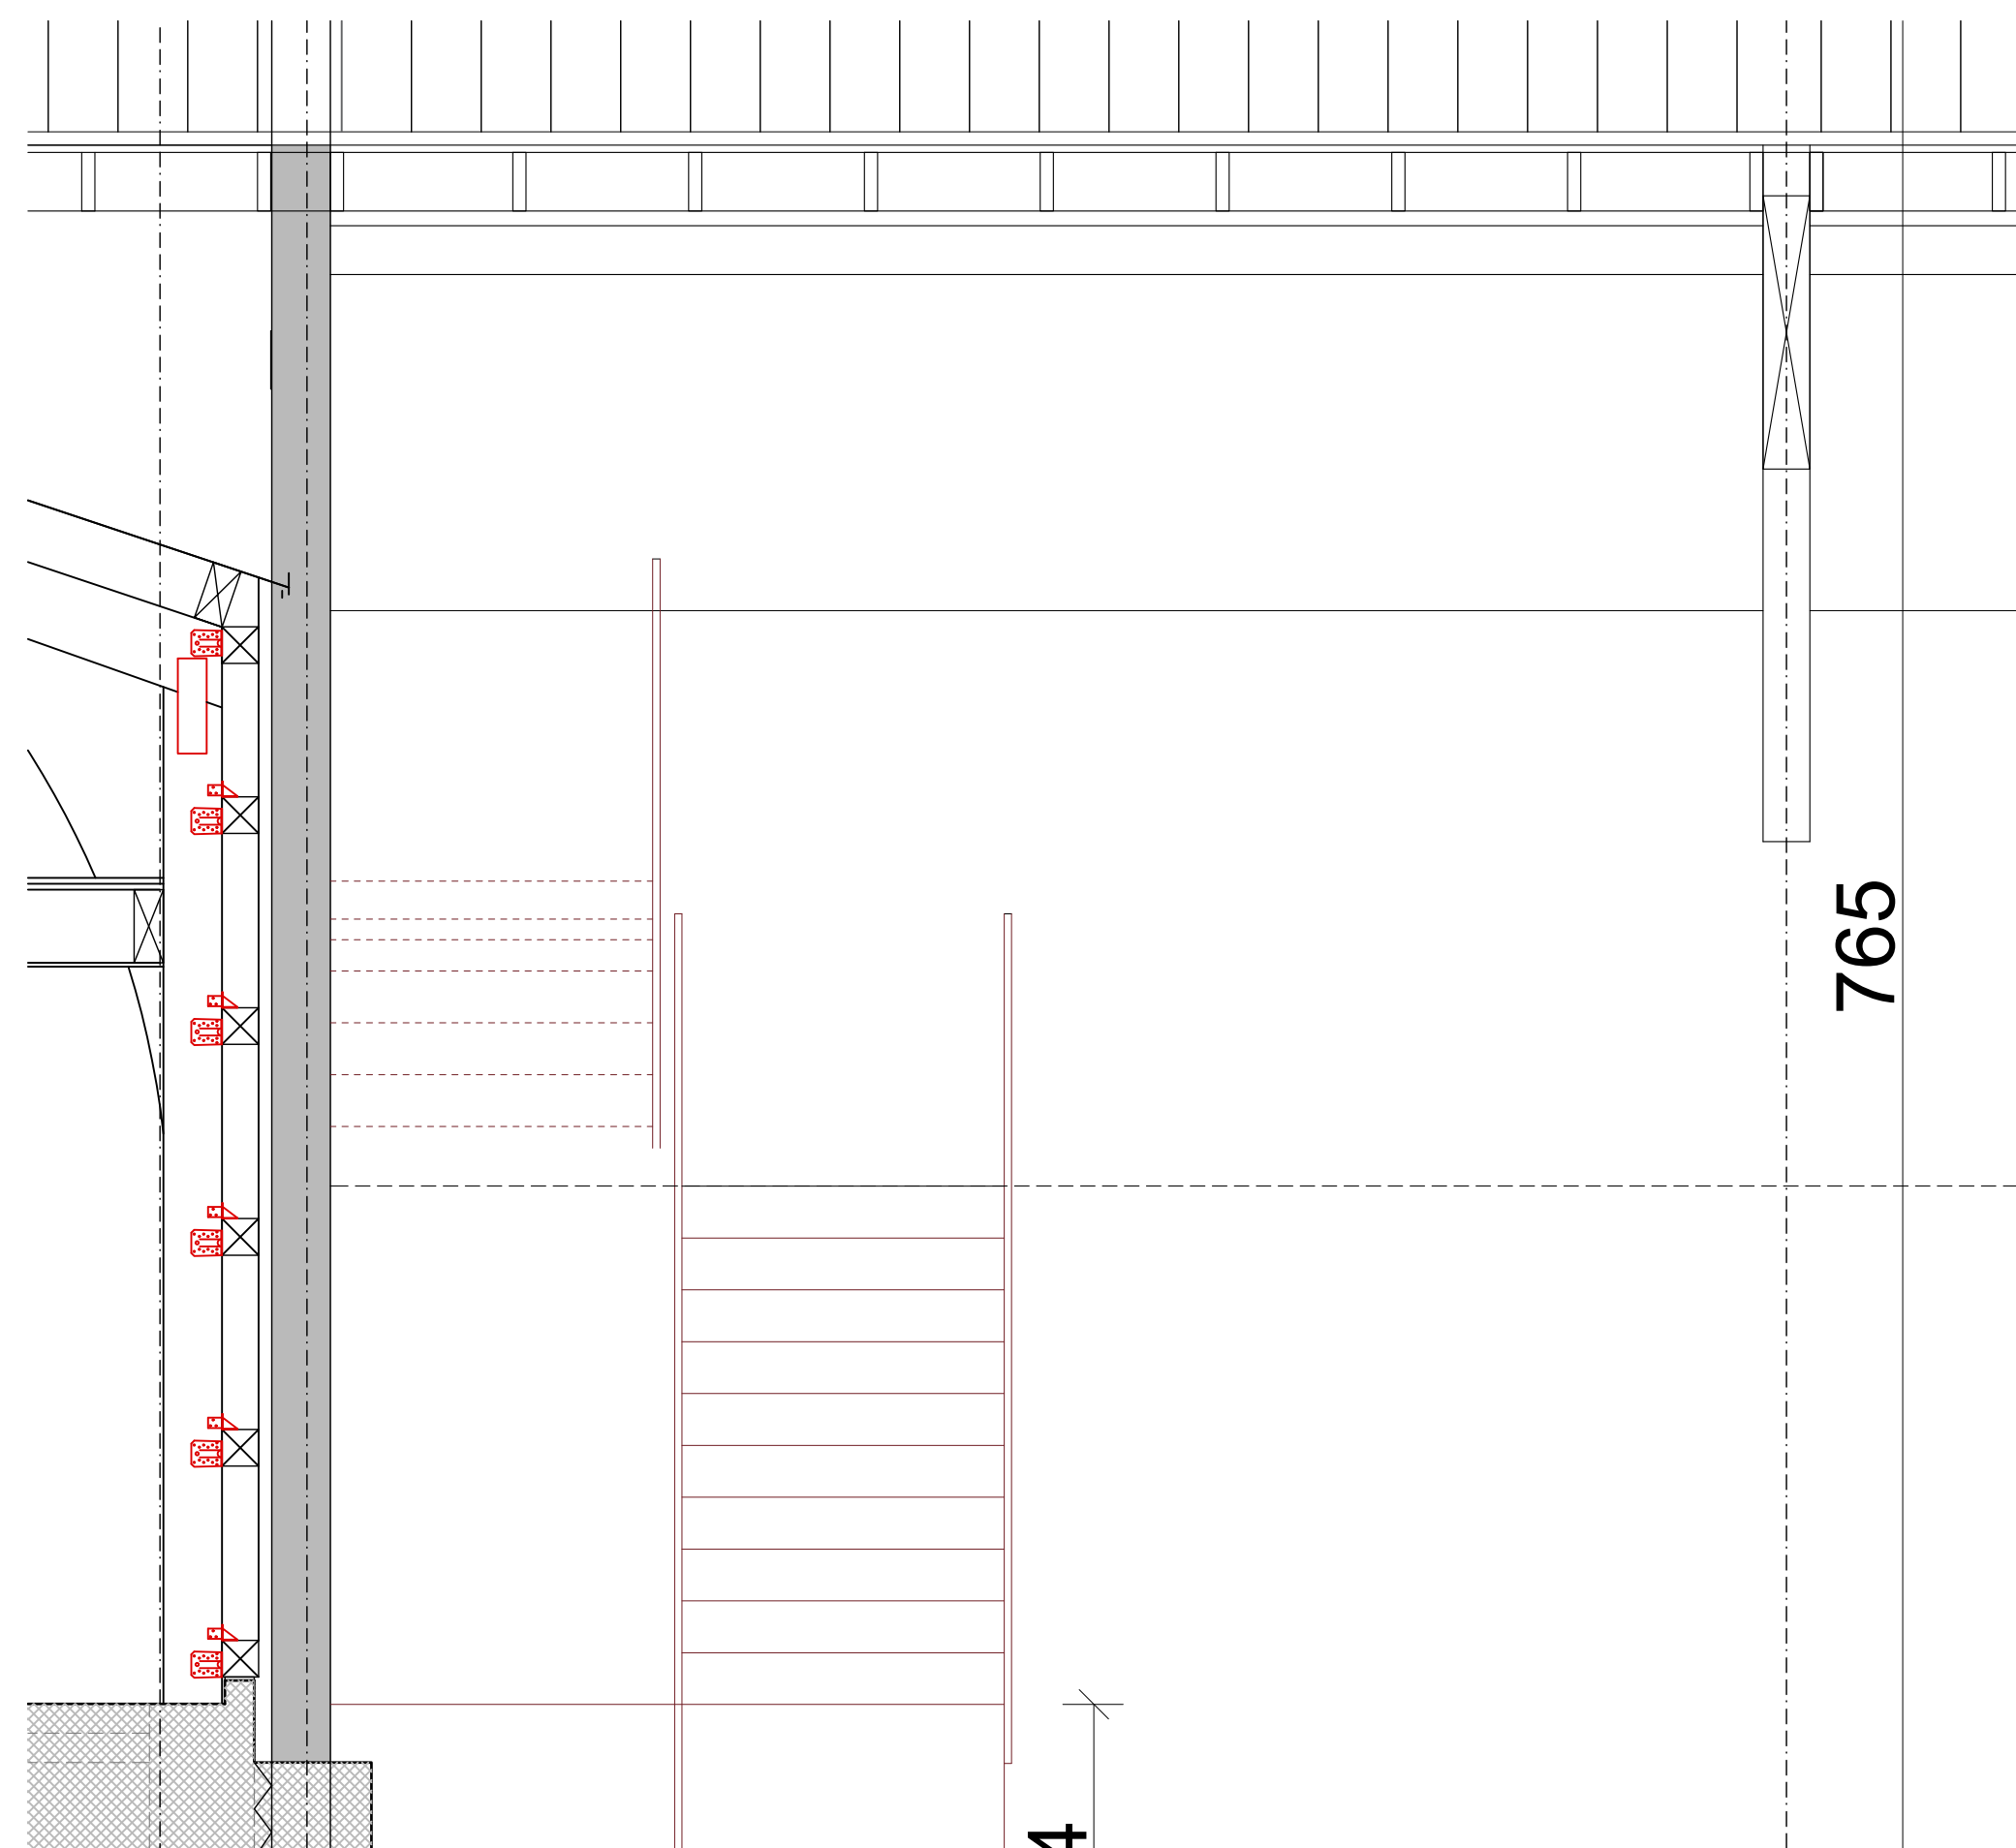

SÉÐ FRAMAN Á STIGA

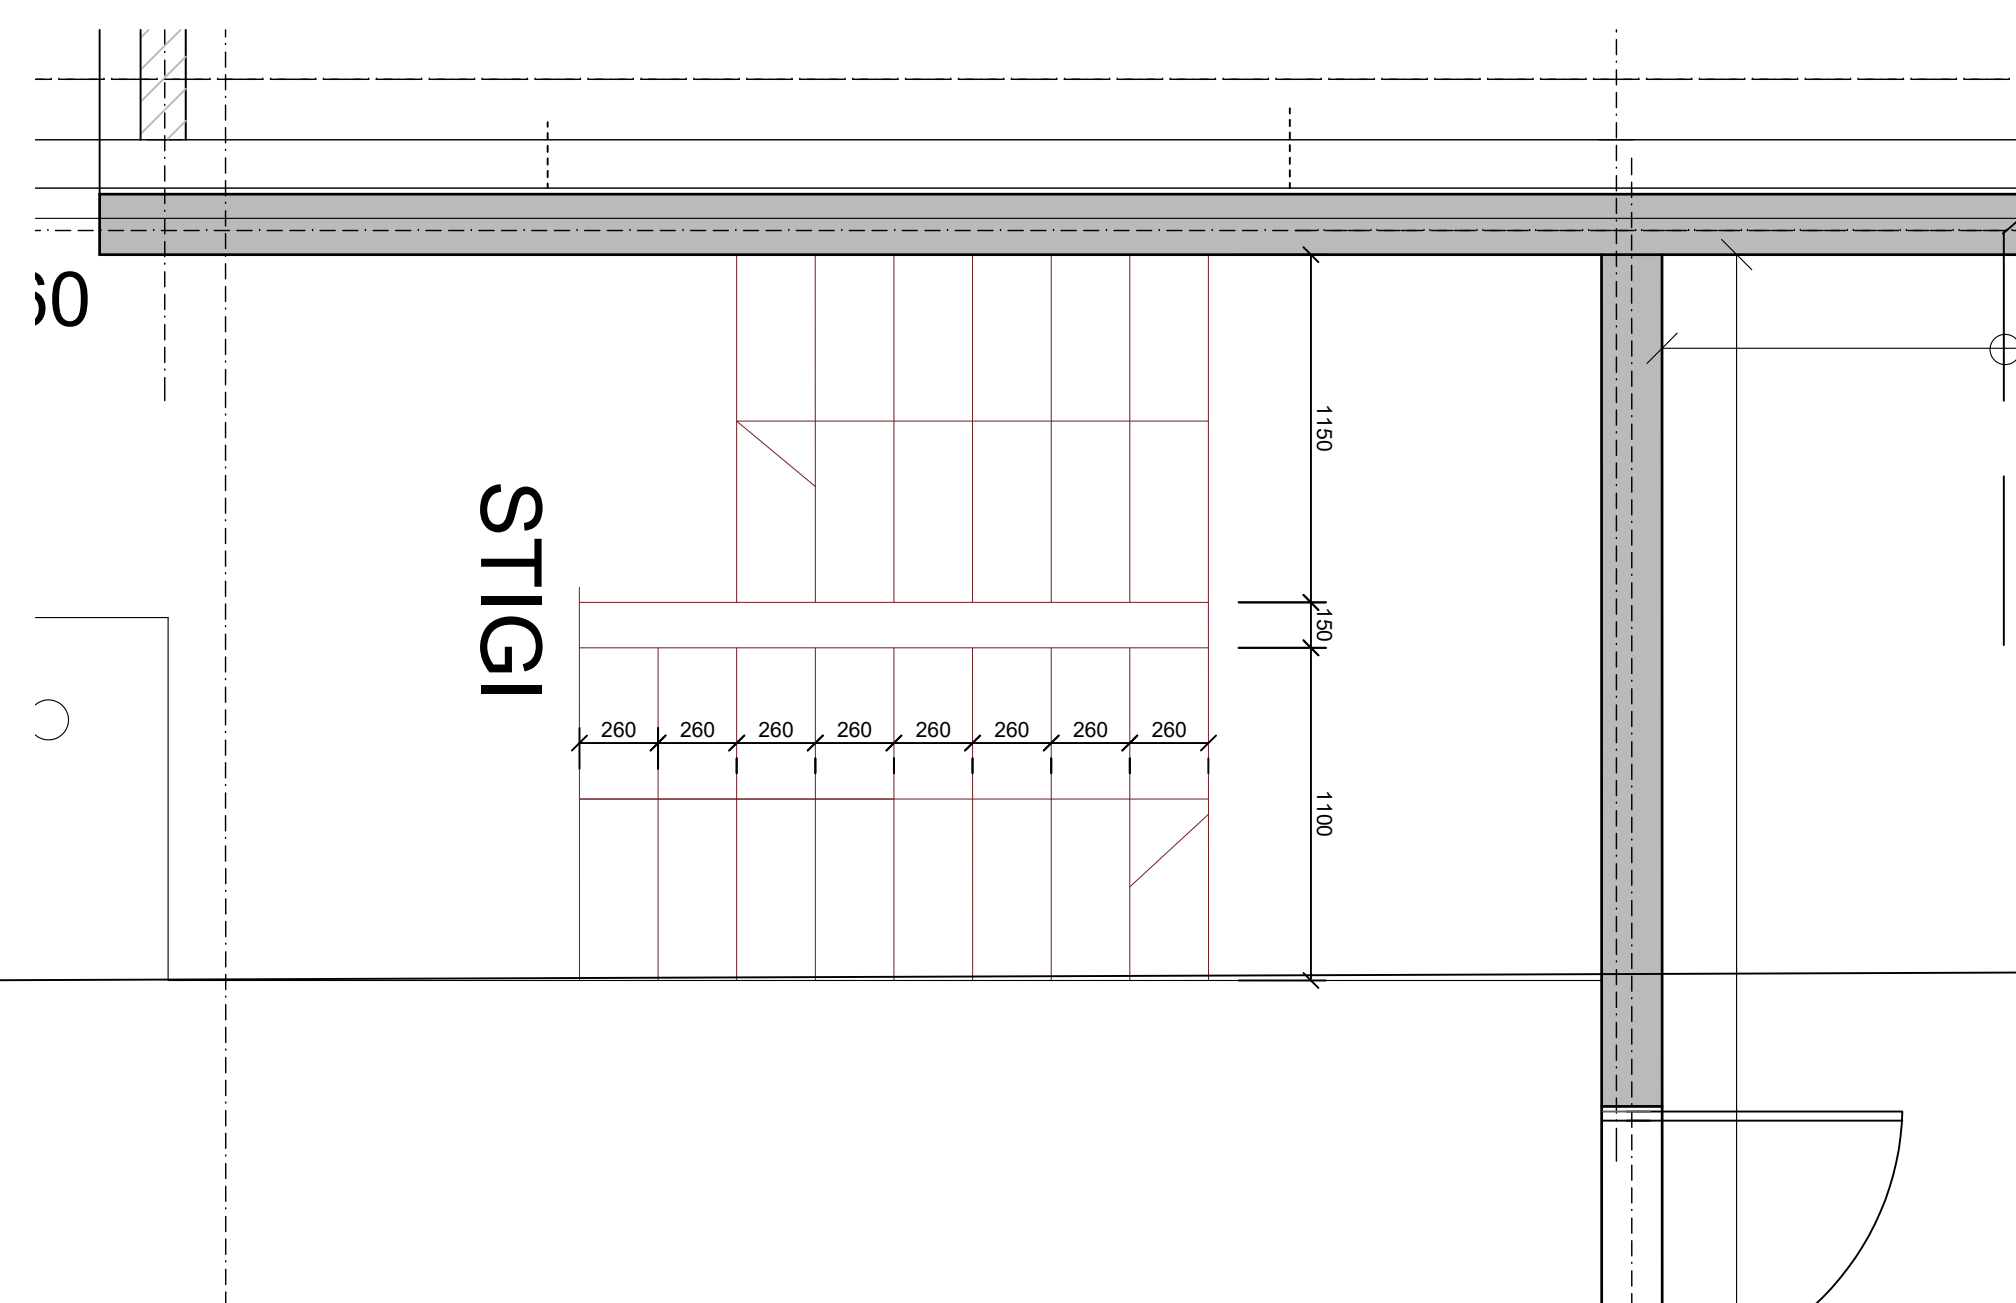

STIGI EFRI HÆÐ



UNDIRRITUN SAMRÆMINGARHÖNNUÐAR

ԴՅՈՒՆ. ՌԴՅՈՒՆՈՍԻ 270163 ՄԿ

TILVÍSUN

ÚTG DAGS	SKÝRINGAR	TEIK HANN RÝNT SAMÞ
----------	-----------	---------------------




Kirkjuvegi 23 900
Vestmannaeyjum
Sími 481-2711
tpz@teiknistofa.is
www.teiknistofa.is

ÚTG. DAGS JÚNÍ 2019	HANNAÐ PZ	MÆLIKVARÐI 1:25 (A1)
YFIRFARIÐ BB	TEIKNAÐ	1:50 (A3)

SAMPYKKT: *Pain Lohanirom* 120742-3379

HEIÐARVEGUR 14, SLÖKKVISTÖÐ
VESTMANNAEYJUM
SÉRUPÐRÁTTUR
STIGI Í SAL
GRUNNMYND OG SNIÐ

VERKFANG 1904-1 TEIKNING	116
--------------------------	-----

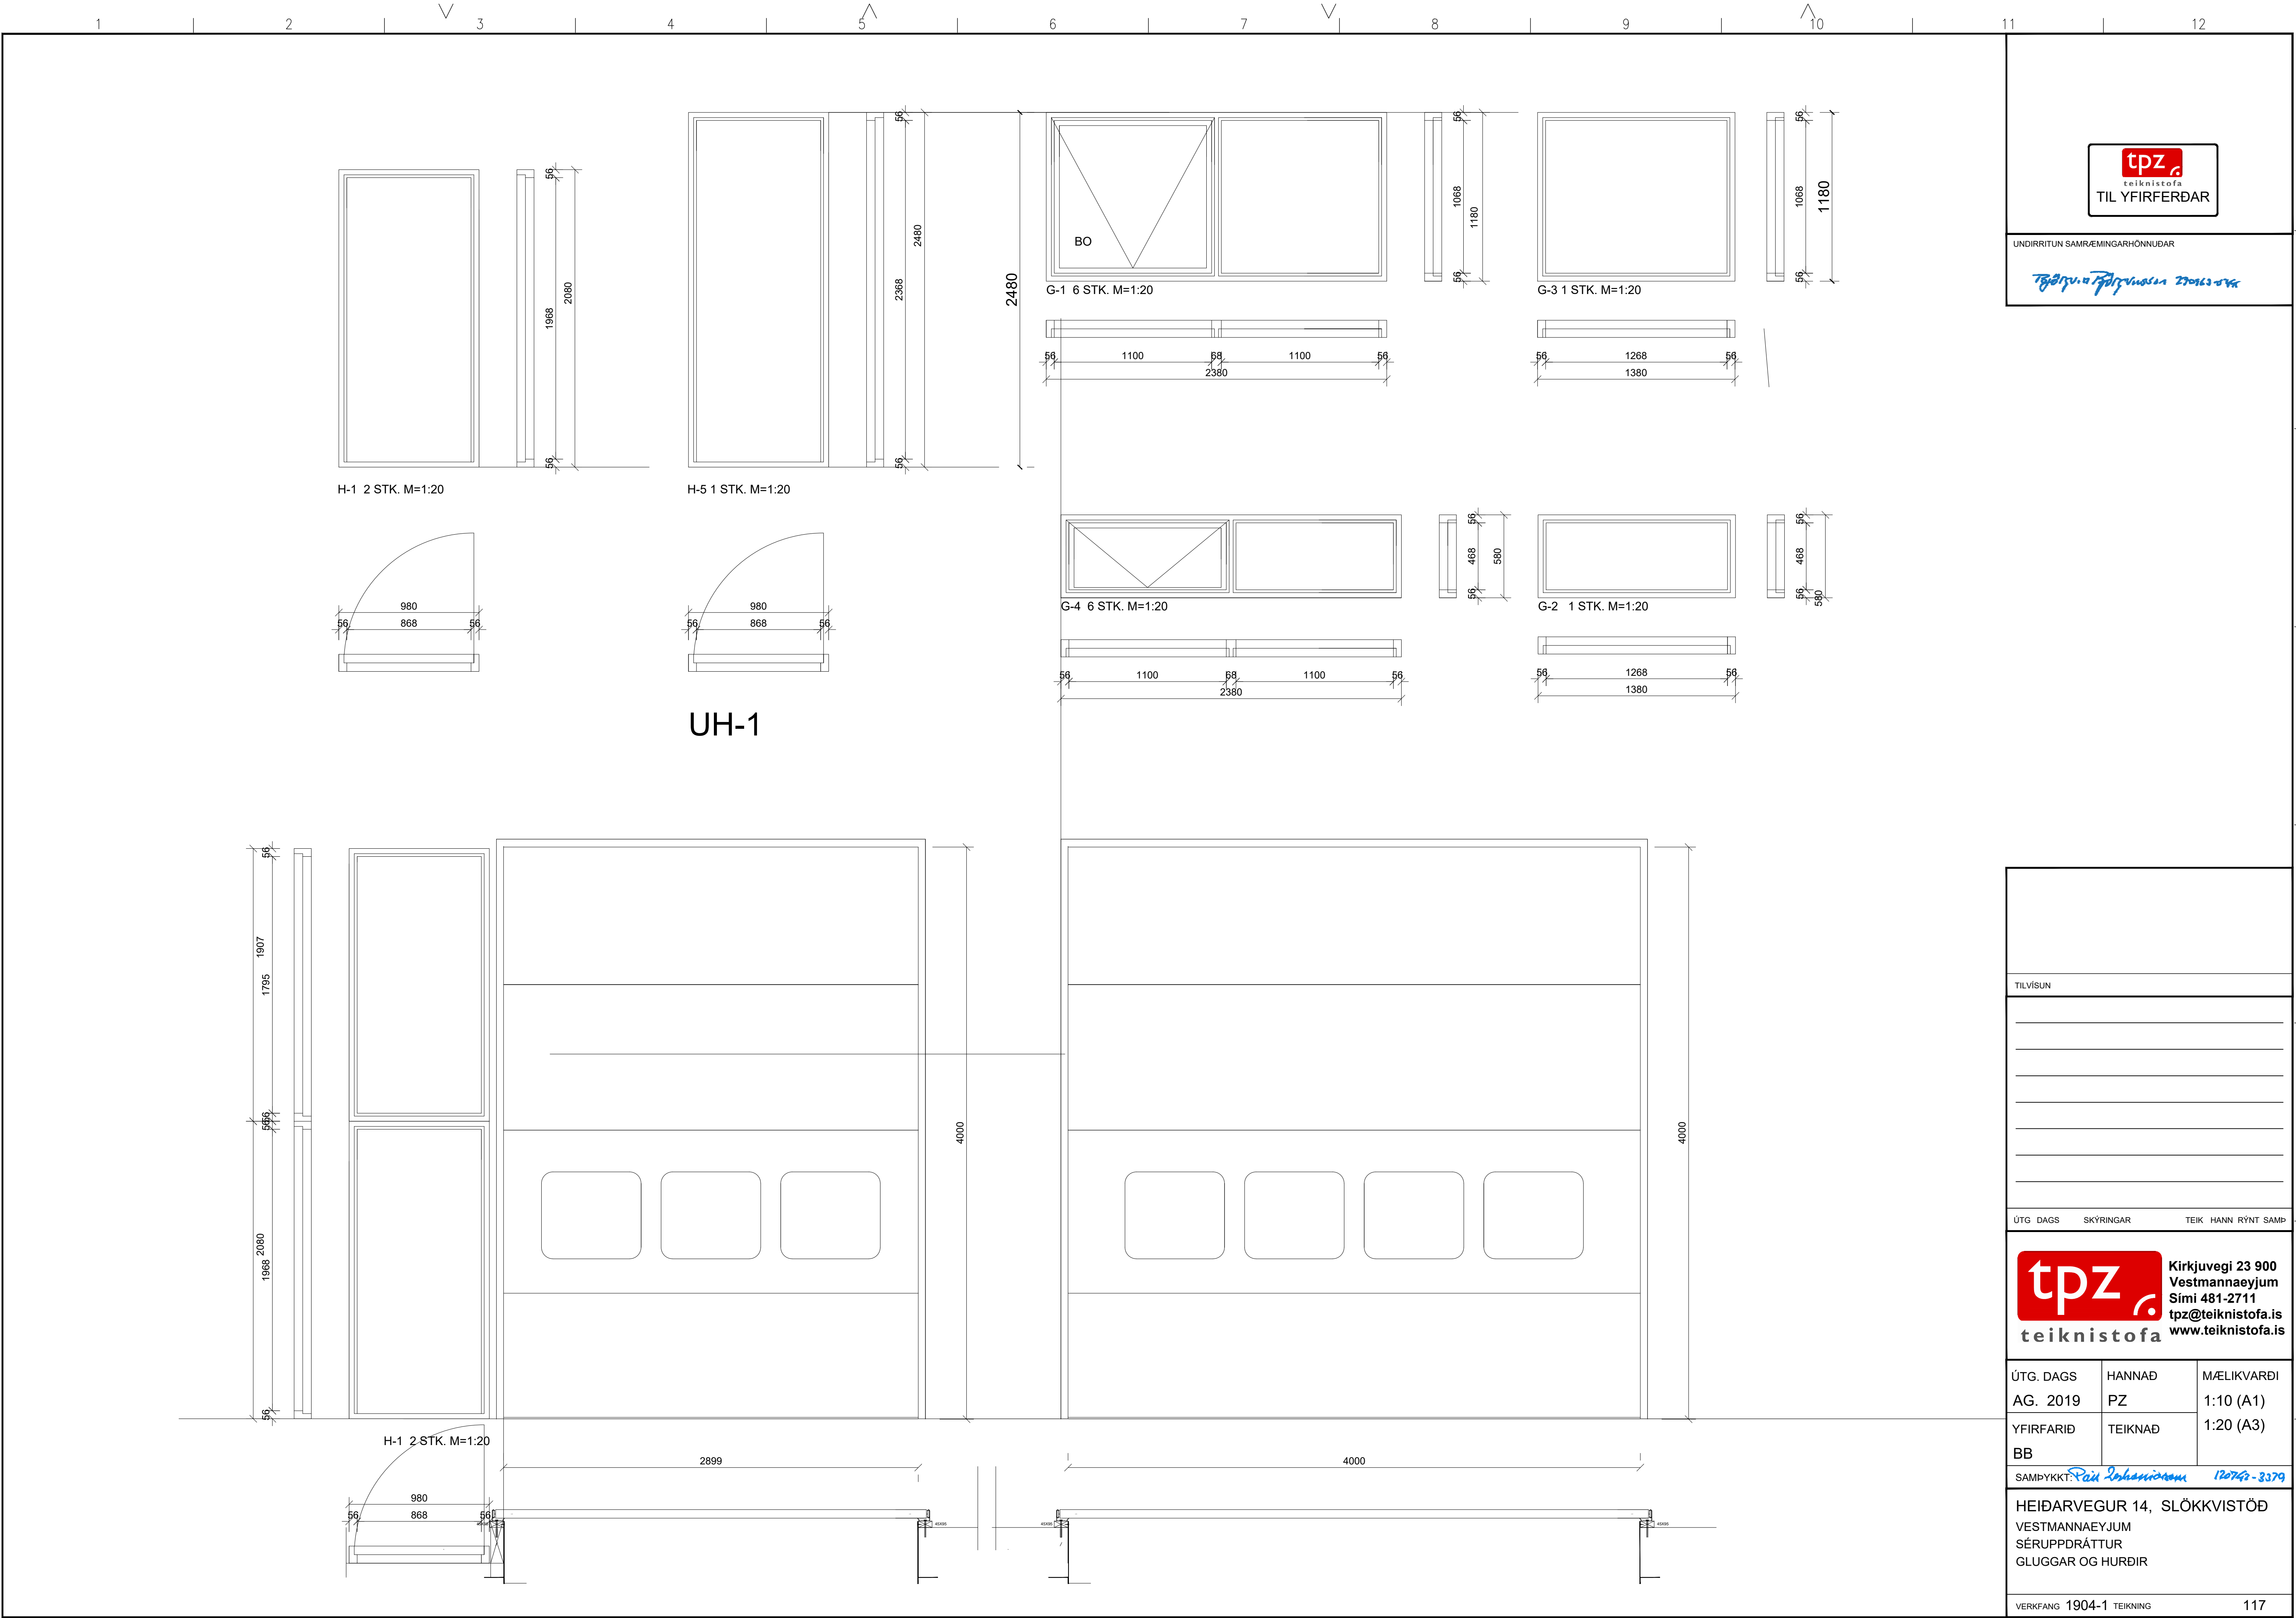



ᐅᐅᐅᐅᐅ

